



PIANTA PIANO TERRA

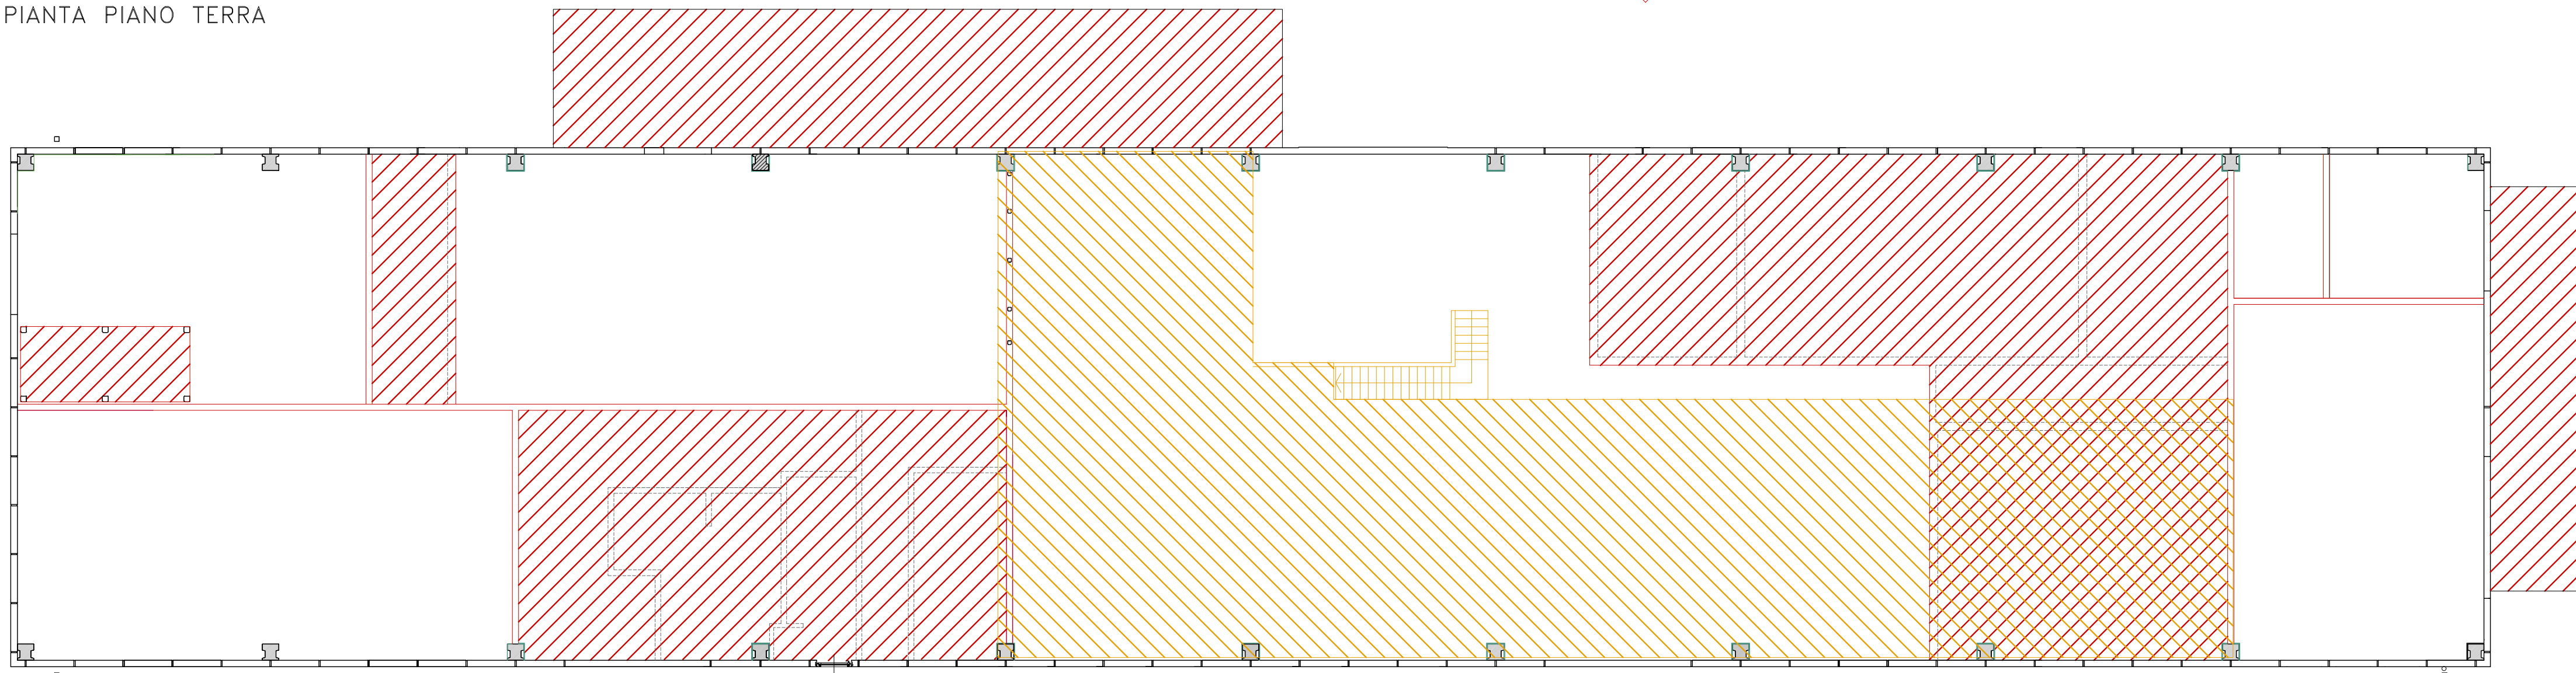

PIANTA LIVELLO INTERMEDIO

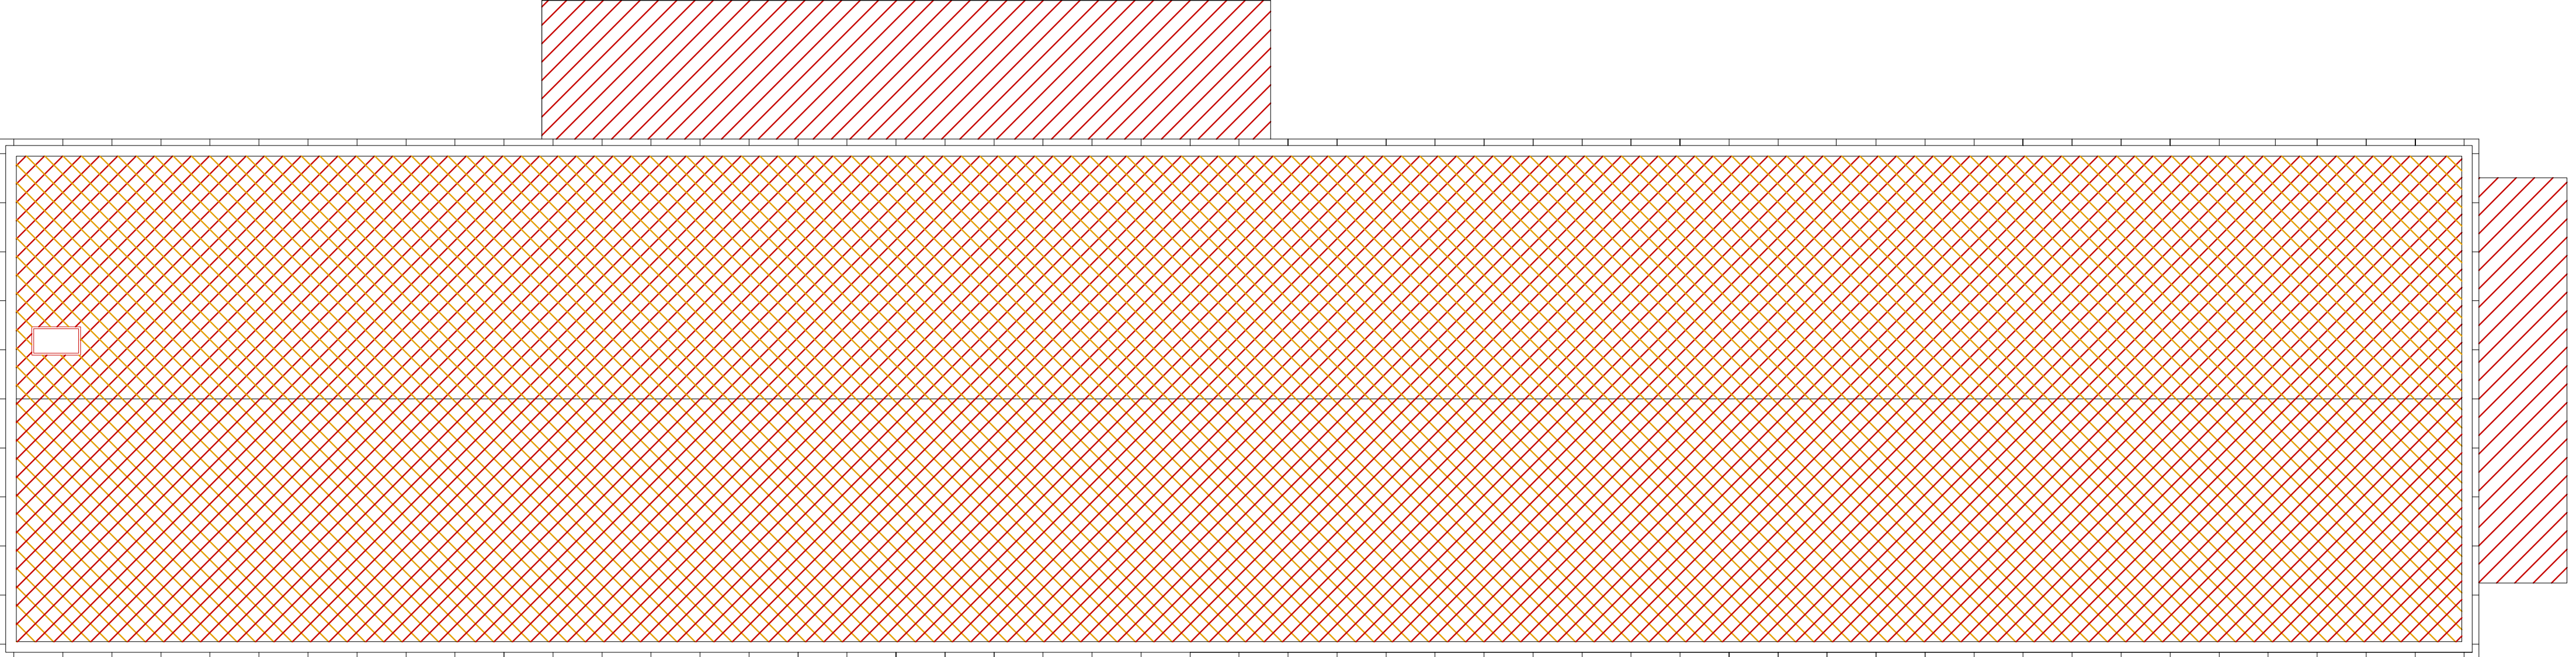

PIANTA COPERTURA




**SERVIZIO SANITARIO REGIONALE
EMILIA-ROMAGNA**
Azienda Ospedaliero-Universitaria di Modena
Policlinico

SERVIZIO UNICO ATTIVITA' TECNICHE
Via Del Pozzo, 71 - Modena
Tel. 059/4222614 - Fax 059/4222695
e-mail: tecnico@policlinico.mo.it

PROGETTO DI REALIZZAZIONE DI TERMINALE ATTREZZATO A PRODUZIONE LIMITATA PER SERVIZIO RISTORAZIONE DEGENTI IN EDIFICIO ESISTENTE NELL'AREA POLICLINICO MODENA

PROGETTO ESECUTIVO

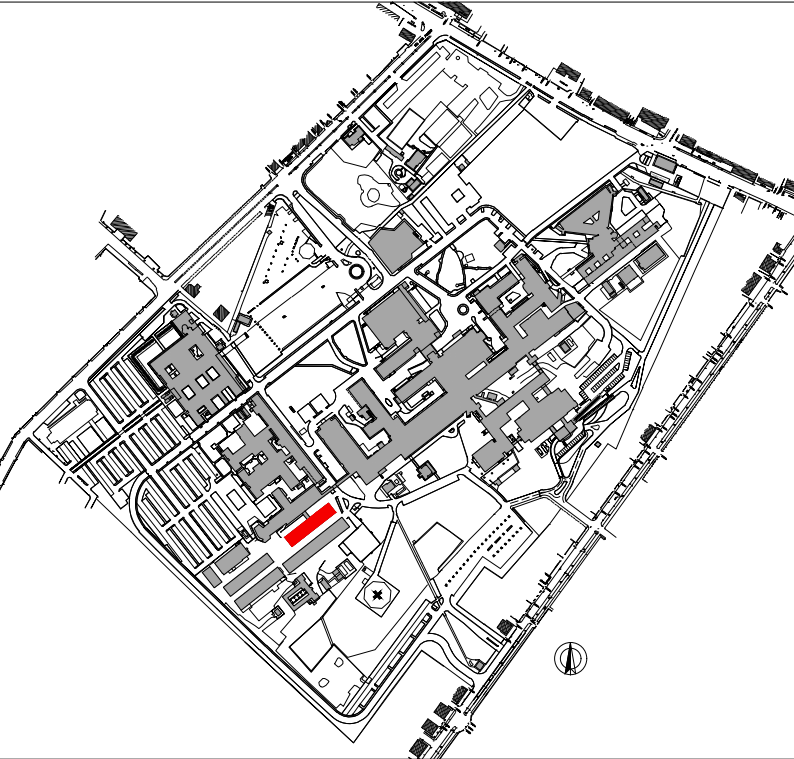

IL DIRETTORE GENERALE
Dott. I. Trenti

IL DIRETTORE SANITARIO
Dott. L. Sircana

SERVIZIO UNICO ATTIVITA' TECNICHE
Ing. G. Bellettato

SINOTTICA:

TAVOLA DI CONFRONTO:
PIANTE

ED

11a

DATA:

04/10/2019

nome file:

edile_def_ago2019

DATA:

1:100

revisione:

00

GRUPPO DI PROGETTAZIONE

Ing. MAURO CUOGHI
Ing. ANGELO LUPPI
Ing. ELISA GANDOLFI
arch. CAROLINA VENTURELLI