

TIPOLOGIA DEI PERCORSI

- PERCORSO PULITO GENERALE CARRELLI
- PERCORSO PULITO COLAZIONE E PASTI SPECIALI CARRELLI
- PERCORSO SPORCO CARRELLI
- PASSAGGIO CARRABILE




**SERVIZIO SANITARIO REGIONALE
EMILIA-ROMAGNA**
Azienda Ospedaliero-Universitaria di Modena
Policlinico

**SERVIZIO UNICO ATTIVITA'
TECNICHE**
Via Del Pozzo, 71 – Modena
Tel. 059/4222614 – Fax 059/4222695
e-mail: tecnico@policlinico.mo.it

PROGETTO DI REALIZZAZIONE DI TERMINALE ATTEZZATO A PRODUZIONE LIMITATA PER SERVIZIO RISTORAZIONE DEGENTI IN EDIFICIO ESISTENTE NELL'AREA POLICLINICO MODENA

PROGETTO ESECUTIVO

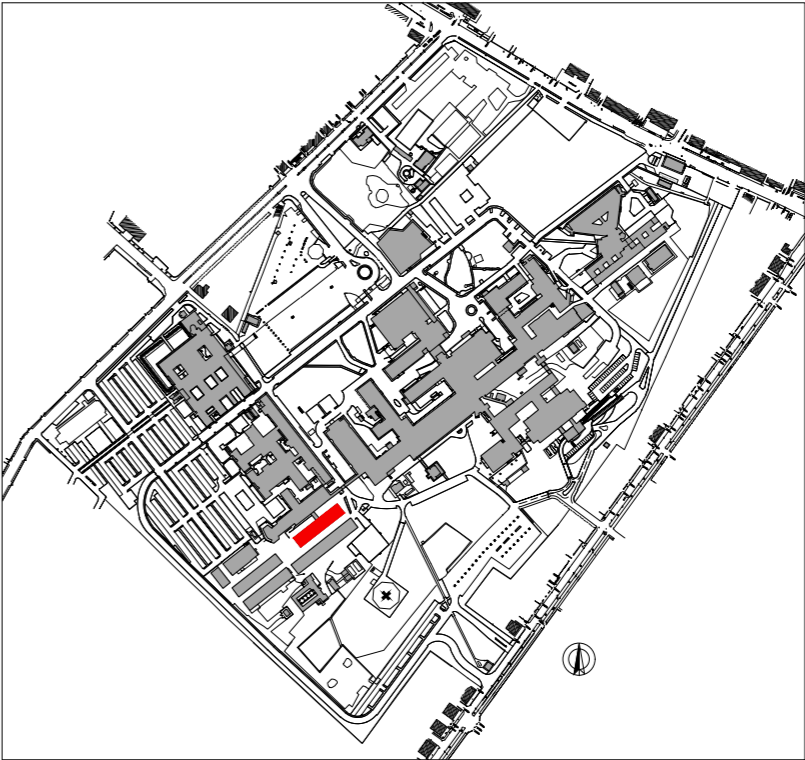

IL DIRETTORE GENERALE Dott. I. Trenti
IL DIRETTORE SANITARIO Dott. L. Sircana
SERVIZIO UNICO ATTIVITA' TECNICHE Ing. G. Bellettato

STATO DI PROGETTO

DETTAGLIO NODO
INTERSEZIONE TRAFFICO
VEICOLARE-TUNNEL

ED
04c

DATA: 04/10/2019	SCALA: 1:50
nome file: Planimetrie_generali	revisione: 00

GRUPPO DI PROGETTAZIONE

Ing. MAURO CUOGHI
Ing. ANGELO LUPPI
Ing. ELISA GANDOLFI
arch. CAROLINA VENTURELLI