


SERVIZIO SANITARIO REGIONALE EMILIA-ROMAGNA
Policlinico

SERVIZIO UNICO ATTIVITA' TECNICHE
Via Del Pozzo, 71 - Modena
Tel. 059/4222614 - Fax 059/4222695
e-mail: tecnico@policlinico.mo.it

PROGETTO DI REALIZZAZIONE DI TERMINALE ATTREZZATO A PRODUZIONE LIMITATA PER SERVIZIO RISTORAZIONE DEGENTI IN EDIFICIO ESISTENTE NELL'AREA POLICLINICO MODENA

PROGETTO ESECUTIVO

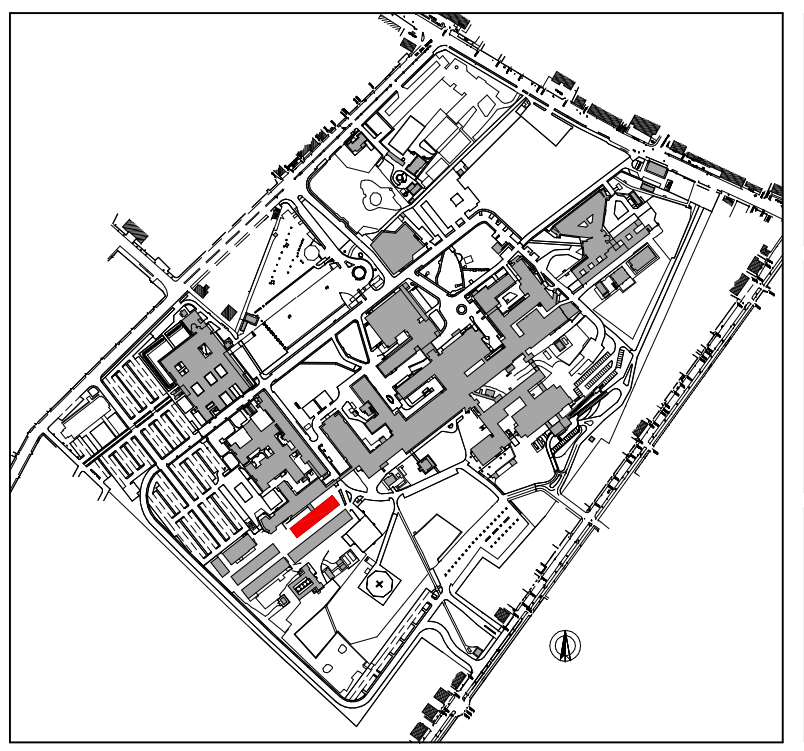

IL DIRETTORE GENERALE
Dott. I. Trenti

IL DIRETTORE SANITARIO
Dott. L. Sircana

SERVIZIO UNICO ATTIVITA' TECNICHE
Ing. G. Bellettato

IMPIANTI MECCANICI	IM 03	DATA: 04/10/2019	SCALA: 1:50
Distribuzioni Idrauliche		nome file: IM_es_rev00	revisione: 00

GRUPPO DI PROGETTAZIONE

Ing. MAURO CUOGHI
Ing. ANGELO LUPPI
Ing. ELISA GANDOLFI
Arch. CAROLINA VENTURELLI
P.I. MASSIMO VACCARI
P.I. FILIPPO GALLETTI