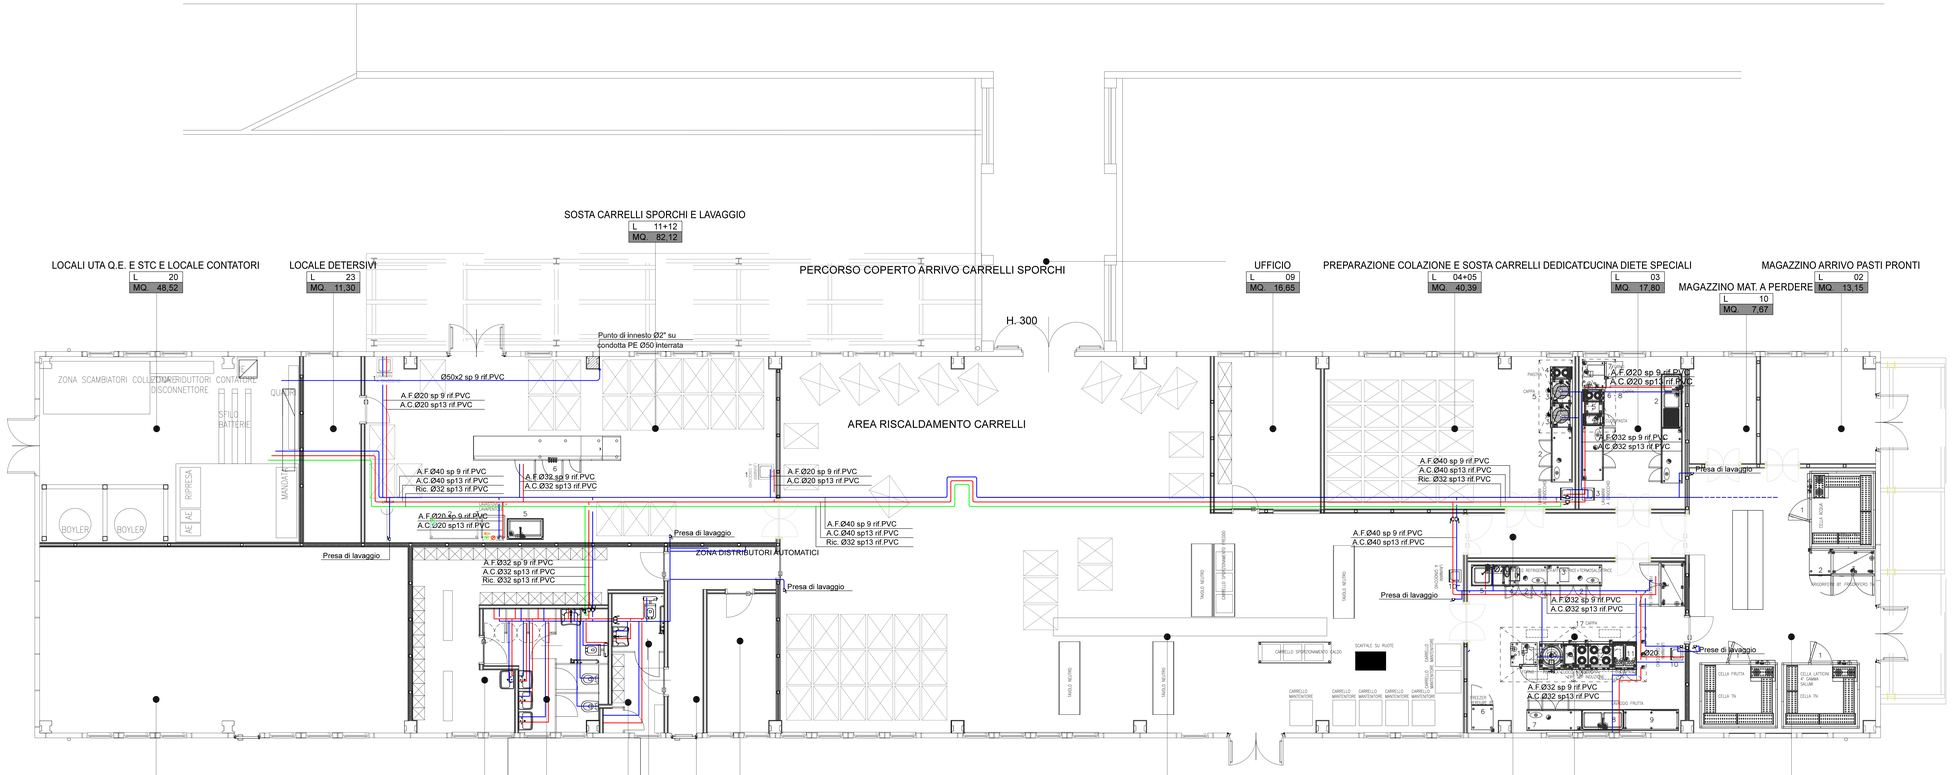

SERVIZIO SANITARIO REGIONALE EMILIA-ROMAGNA
Azienda Ospedaliera-Universitaria di Modena
Policlinico

SERVIZIO UNICO ATTIVITA' TECNICHE
Via Del Pozzo, 71 – Modena
Tel. 059/4222614 – Fax 059/4222695
e-mail: tecnico@policlinico.mo.it

PROGETTO DI REALIZZAZIONE DI TERMINALE ATTREZZATO A PRODUZIONE LIMITATA PER SERVIZIO RISTORAZIONE DEGENTI IN EDIFICIO ESISTENTE NELL'AREA POLICLINICO MODENA

PROGETTO ESECUTIVO

IL DIRETTORE GENERALE
Dott. I. Trenti

IL DIRETTORE SANITARIO
Dott. L. Sircono

SERVIZIO UNICO ATTIVITA' TECNICHE
Ing. G. Bellettato

IMPIANTI MECCANICI

Distribuzioni Idrico Sanitarie

IM
02

DATA: 04/10/2019
SCALA: 1:50
nome file: IM_es_rev00
revisione: 00

GRUPPO DI PROGETTAZIONE

Ing. MAURO CUOGHI
Ing. ANGELO LUPPI
Ing. ELISA GANDOLFI
Arch. CAROLINA VENTURELLI
P.I. MASSIMO VACCARI
P.I. FILIPPO GALLETTI