


LEGENDA


RETE ESISTENTE
RACCORDO DN 200/250
NUOVA TUBAZIONE PREISOLATA
DN 250 AL MONTANTE 10°
RETE ESISTENTE DN 200 AL
MONTANTE 10°
TUBAZIONE TELERAFREDDAMENTO FUORI TERRA COIBENTATA A PARETE COMPLETO DI STAFFAGGIO ANTISISMICO
TUBAZIONE PREISOLATA DN 250 PER TELERAFREDDAMENTO

1 SEZIONE


RIPIRISTINO PAVIMENTO ESISTENTE
POLIFERA N° 2 TUBI Ø 250
REINTERRO E RIPIRISTINO PAVIMENTAZIONE ESISTENTE
ALLETAMENTO DI 20 CM RINFRANCO E RICOPRIMENTO
20 CM IN SABBIA

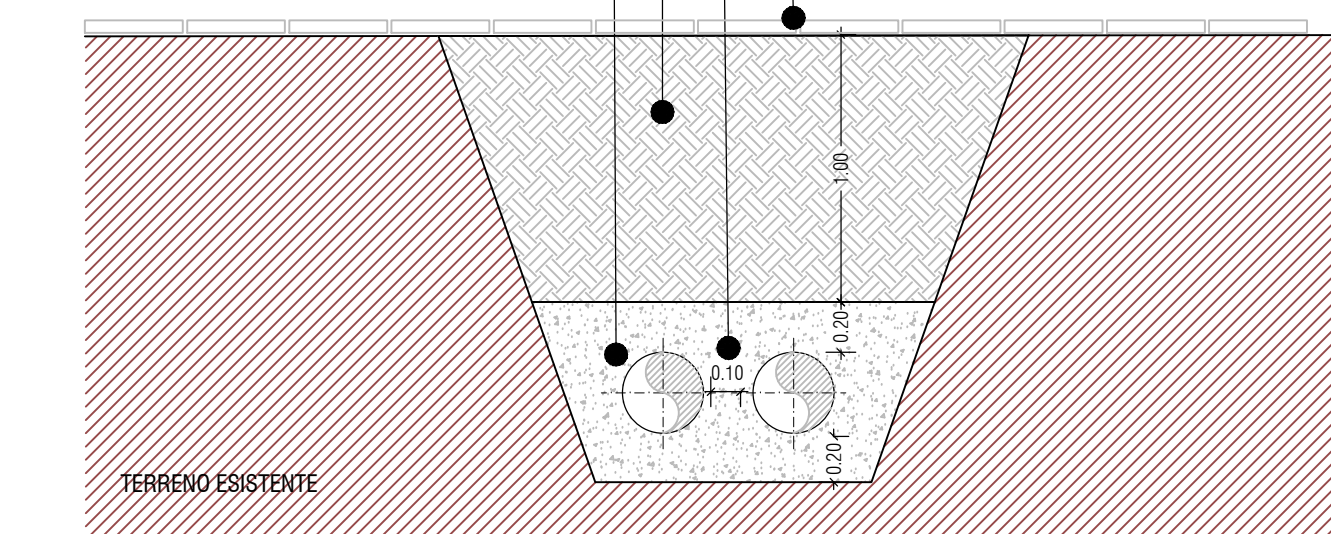

2 PARTICOLARE

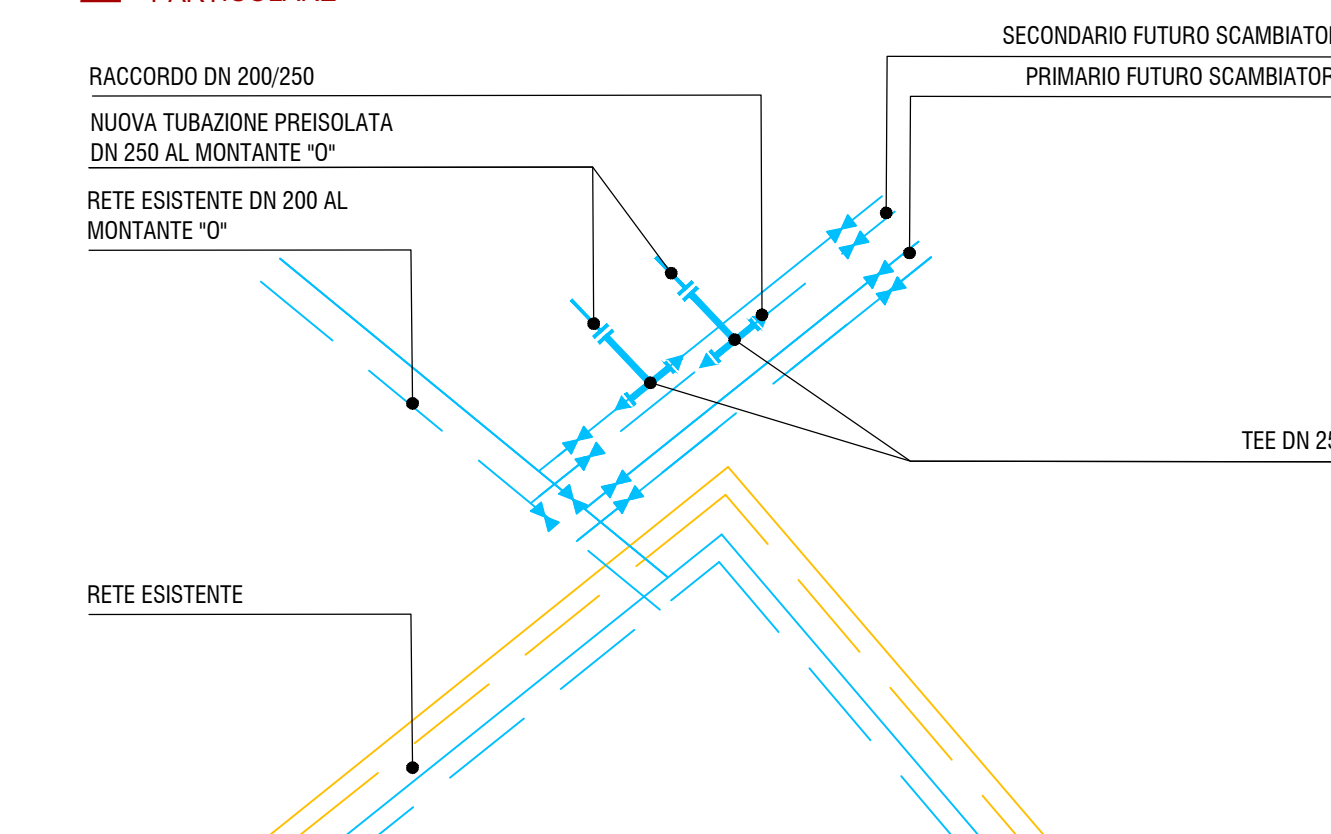

3 PARTICOLARE

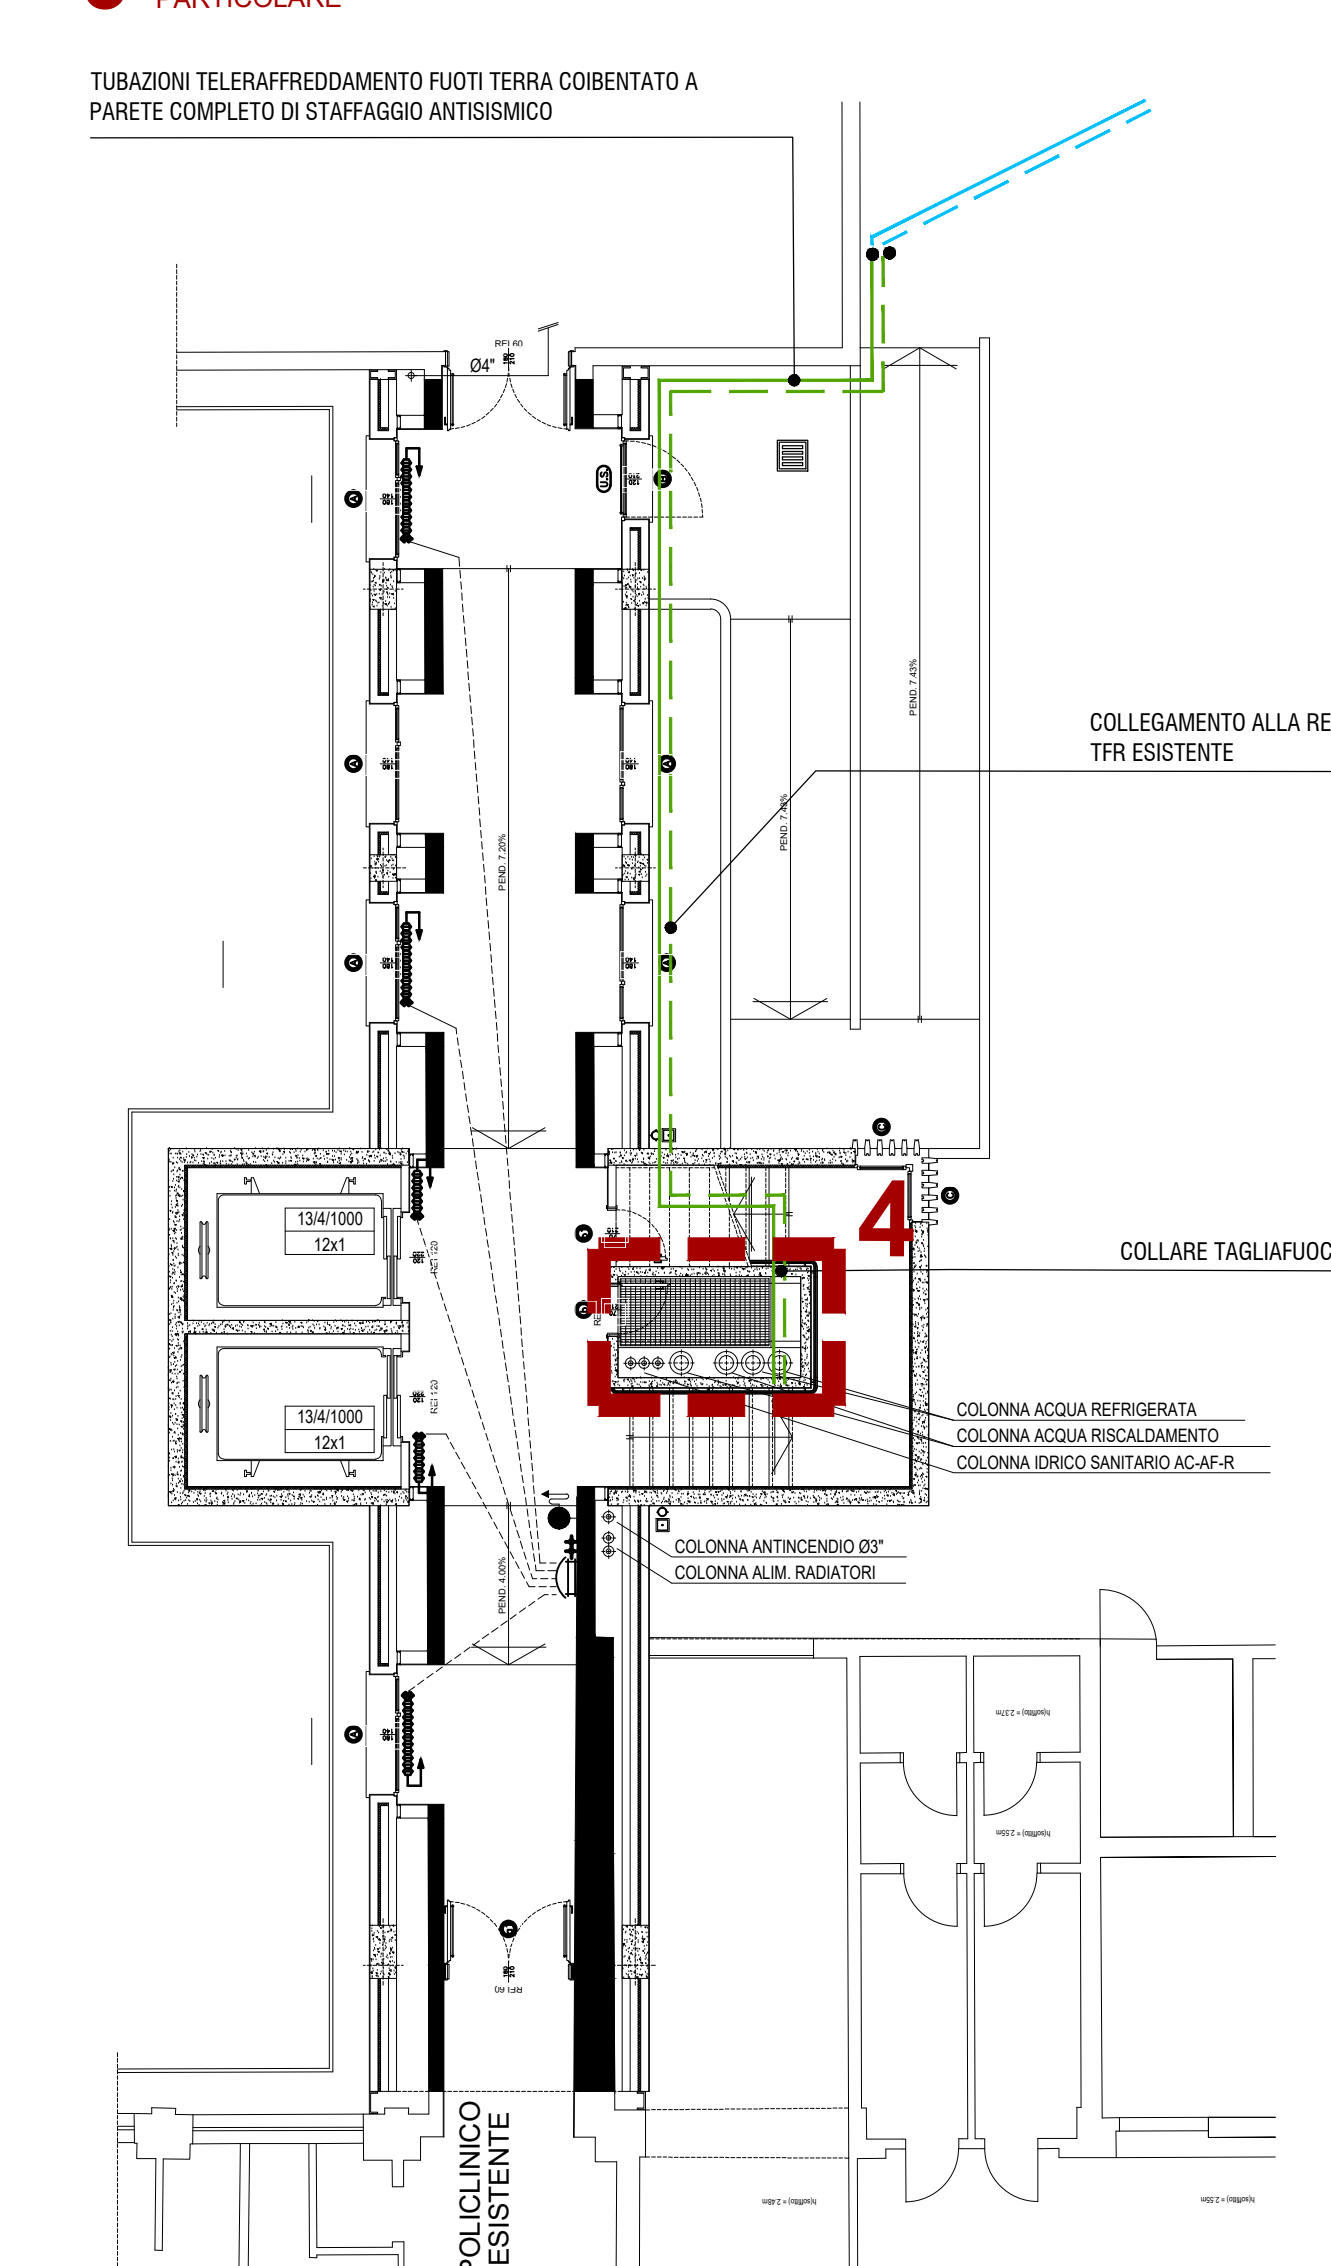

4 PARTICOLARE MONTANTE 10°

