


KYPLAN



LEGENDA

- EDIFICIO IN PROGETTO
- DEMOLIZIONE CORDOLI IN C.A.
- DEMOLIZIONE PAVIMENTAZIONE AUTOBLOCCANTE E SOTTOFONDO
- SCARIFICA PAVIMENTAZIONE IN ASFALTO E DEMOLIZIONE SOTTOFONDO (SP. 15 CM)
- SCAVO DI SPLATEAMENTO SP. MEDIO 80 CM
- SCAVO DI SPLATEAMENTO SP. MEDIO 35 CM
- SCAVO A SEZIONE OBBLIGATA PER RETI IN PROGETTO
- RETI ESISTENTI
 - LINEE TELECOM
 - TELERISCALDAMENTO
 - RETE FOGNARIA ACQUE BIANCHE
 - RETE FOGNARIA ACQUE NERE
- RETI IN PROGETTO
 - TUBAZIONI PREISOLATE DN 250 TELERAFREDDAMENTO IN REALIZZAZIONE (NON OGGETTO DI APPALTO)
 - TUBAZIONI TELERAFREDDAMENTO FUORI TERRA COIBENTATO A PARETE COMPLETO DI STAFFAGGIO ANTISMIGLIO
 - TUBAZIONI TELERISCALDAMENTO DI PROGETTO
 - POLIFORA ELETTRICA
 - POZZETTO DI DERIVAZIONE 80 X 80 CM
 - POZZETTO DI ISPEZIONE 100X100 PER RETE DI TELERISCALDAMENTO

1 SEZIONE

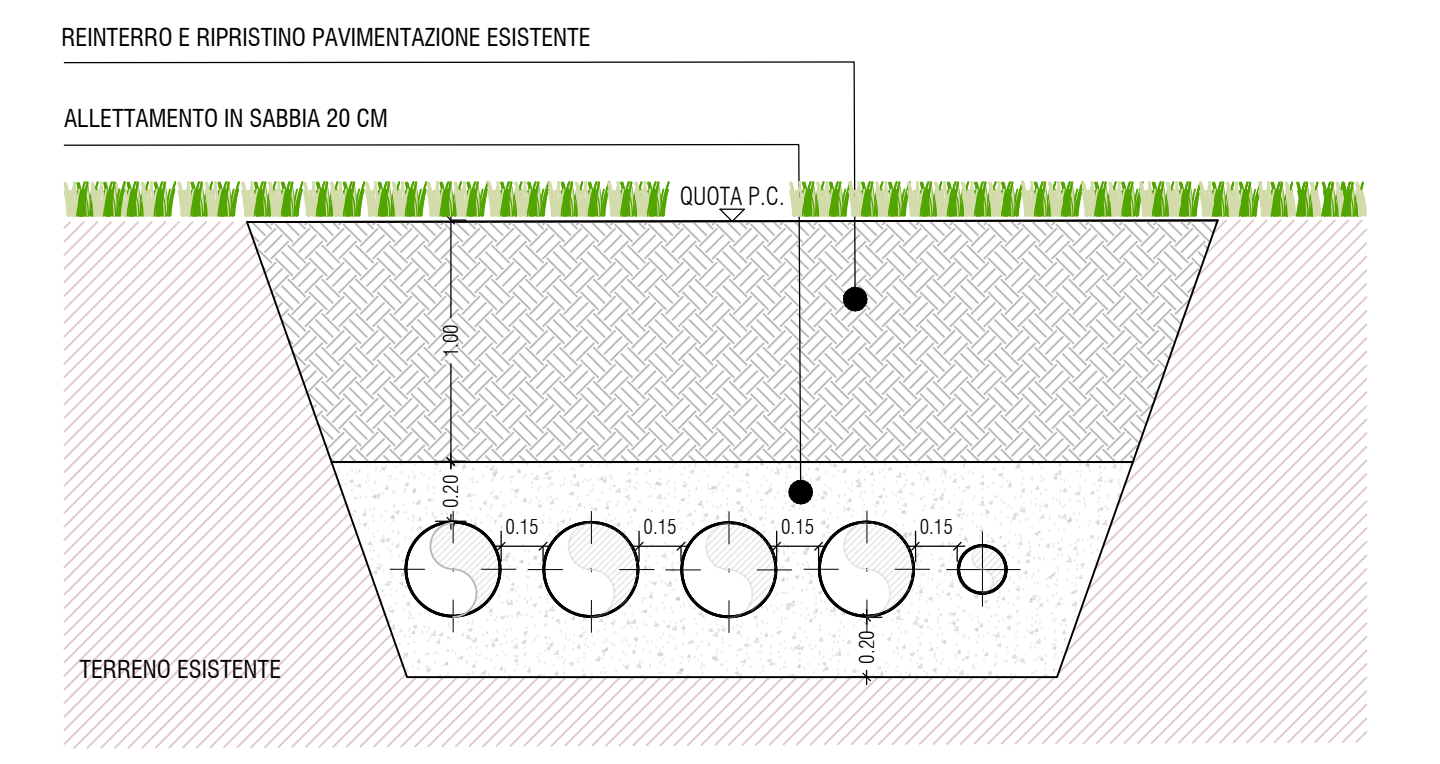

2 SEZIONE

