


RIF/TO	DESCRIZIONE
IP44	PUNTO ALLACCIAMENTO TELEFONO DIPENDENTI DA INCASSO IP44
IP44	PUNTO ALLACCIAMENTO TRASMISSIONE DATI DA INCASSO IP44
IP44	PUNTO ALLACCIAMENTO APPARECCHIO PRINCIPALE PARETE DA INCASSO IP44
IP44	PUNTO ALLACCIAMENTO PRESA TELECAMERA DA INCASSO IP44
IP40	PUNTO ALLACCIAMENTO TELEFONO DIPENDENTI DA INCASSO IP40
IP40	PUNTO ALLACCIAMENTO TRASMISSIONE DATI DA INCASSO IP40
IP40	PUNTO ALLACCIAMENTO APPARECCHIO COORDLESS DA INCASSO IP40
IP40	PUNTO ALLACCIAMENTO APPARECCHIO PRINCIPALE PARETE DA INCASSO IP40
IP40	PUNTO ALLACCIAMENTO ENTRY PHONE DA INCASSO IP40
IP40	PUNTO ALLACCIAMENTO APPARECCHIO DIGIBOX DA INCASSO IP40
IP40	PUNTO ALLACCIAMENTO DIBLODDO A LANCETTE A PARETE/CEPPIFFITO
IP40	PUNTO ALLACCIAMENTO DIBLODDO MARCA TEMPO A PARETE
IP40	PUNTO ALLACCIAMENTO ALTPARLANTE DA INCASSO IP40

SERVIZIO SANITARIO NAZIONALE - REGIONE EMILIA ROMAGNA  
 - AZIENDA OSPEDALIERA DI MODENA -  
 DIRETTORE GENERALE DOTT. AUGUSTO CAVINA  
 STRALCIO DEL PROGETTO ESECUTIVO DEL 2° E 3° LOTTO  
 DEL NUOVO BLOCCO TECNOLOGICO.  
 NUOVO SERVIZIO DI STERILIZZAZIONE CON FINITURE  
 DELLE AREE DI PERTINENZA E SISTEMAZIONE ESTERNA  
 (EDIFICIO A-B-C)

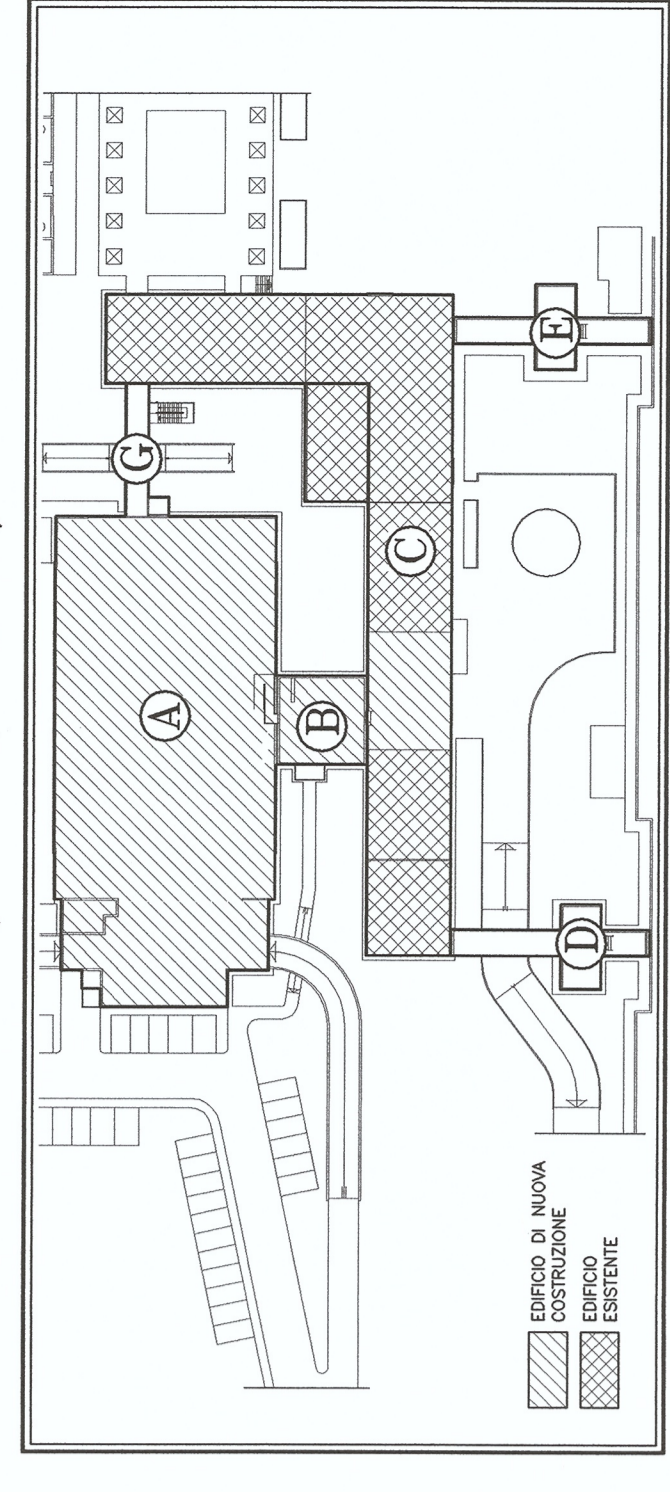

PROGETTO ARCHITETTONICO E STRUTTURE  
 ARCH. ENZO ZACCHIROLI Capo Gruppo  
 ARCH. ELENA ZACCHIROLI  
 ING. GUIDO LEZZI  
 ING. CARLO MONZANI  
 PROGETTO IMPIANTISTICO  
 ING. ALESSIO GATTESCHI

CONSULENZA SANITARIA  
 DOTT. VITO BONGIORNI  
 Direttore Sanitario Policlinico di Modena

UFFICIO TECNICO  
 ING. ALESSANDRO BETACCHI  
 Responsabile S.A.T. Policlinico di Modena  
 ING. MAURO LUCCI  
 U.O.C. Policlinico di Modena

COMMITTENTE	DATA	20/12/99
AZIENDA OSPEDALIERA DI MODENA	ACQUASERVIZI	
ARCHIVIO N. 377/2A	DESCRIZIONE	24/07/01
USANO N. 20 IE	FILE	02/02/01
PROGETTO	IMPIANTO STRUTTURATO	FILE IE20-STER.dwg
	SISTEMESE I. N.	SISTEMATO DAL N.
	SCALA	1:100