



INDICAZIONE DI LOCALI NON  
INTERESSATI DAL SEGUENTE APPALTO

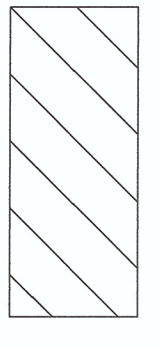

SERVIZIO SANITARIO NAZIONALE-REGIONE EMILIA ROMAGNA  
-AZIENDA OSPEDALIERA DI MODENA-  
DIRETTORE GENERALE DOIT. AUGUSTO CAVINA

STRALCIO DEL PROGETTO ESECUTIVO DEL 2° E 3° LOTTO  
DEL NUOVO BLOCCO TECNOLOGICO.

NUOVO SERVIZIO DI STERILIZZAZIONE CON FINITURE  
DELLE AREE DI PERTINENZA E SISTEMAZIONE ESTERNA  
( EDIFICIO A-B-C )

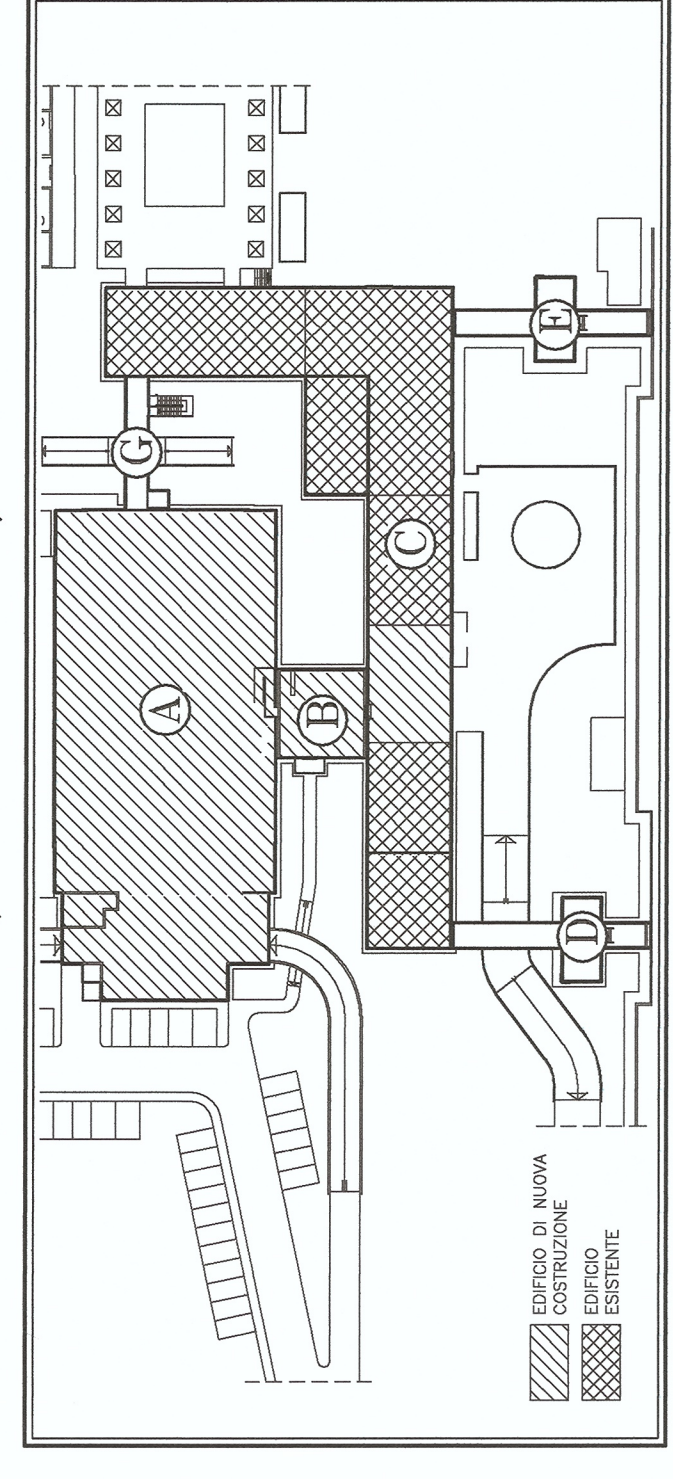

PROGETTO ARCHITETTONICO E STRUTTURE  
ARCH. ENZO ZACCHIROLI Capo Gruppo  
ARCH. ELENA ZACCHIROLI  
ING. GUIDO LENZI  
ING. CARLO MONZANI

PROGETTO IMPIANTISTICO  
ING. ALESSIO GATESCHI

CONSULENZA SANITARIA  
DOT. VITO BONGIOVANNI  
Direttore Sanitario Policlinico  
di Modena

UFFICIO TECNICO  
ING. ALESSANDRO BERTACCHI  
Responsabile S.A.T.  
Policlinico di Modena  
ING. MARIO LUGLI  
U.O.I.C. Policlinico di Modena

ING. FERRARI IMPIANTI s.r.l.  
Via Degli Invenenti 37-Modena

COMMITTENTE	DATA 20/12/99
AZIENDA OSPEDALIERA DI MODENA	AGGIORNAMENTI
ARCHIVIO N° 377/2A	07/03/01
DESCRIZIONE	26/09/01
PROGETTO	FILE IE21-STER.dwg
DISEGNO N°	SOSTITUISCE IL N.
21 IE	
	SOSTITUITO DAL N.
	SCALA 1:100