


**Piano Seminterrato
zona Radiologia**

**Uscita inibita dal 12
al 20/08/2020**

Area di cantiere esterna modificata per attività esterne di Siram

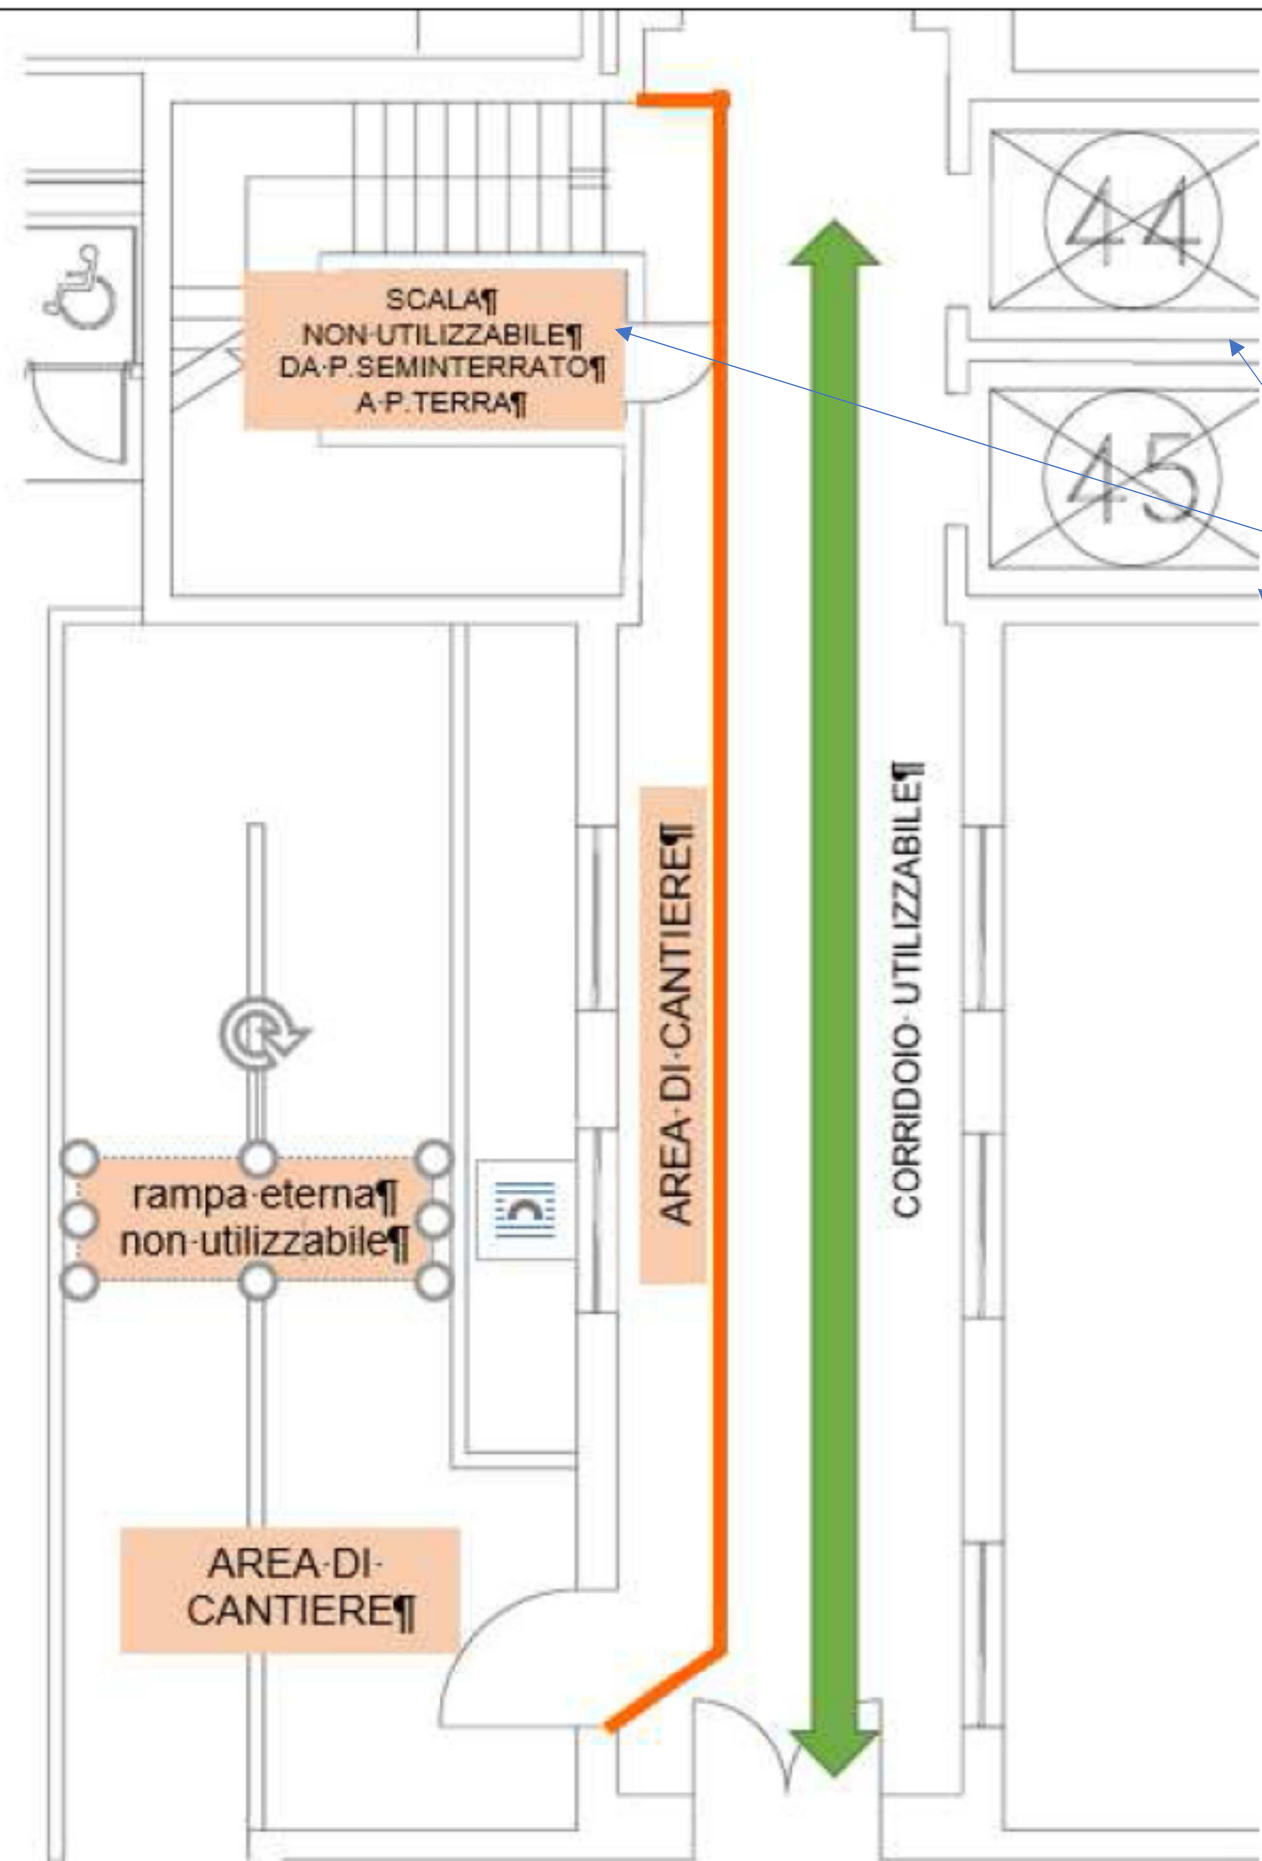

Piano Rialzato

**Scala, dal Piano Rialzato al
Seminterrato e viceversa, inibita
dal 12 al 20/08/2020**

**Per accesso alla radiologia
utilizzare gli ascensori**