INDICAZIONE DI LOCALI NON INTERESSATI DAL SEGUENTE APPALTO

PREVEDERE N°1 PUNTO LUCE AGGIUNTO + N°1 PLAFONIERA 60W IP40/55 PER OGNI PIANO ED SCENSORE

SCALA"A"

SCALA"C"

IMPIANTO LUCE TIPICO PER PIANO DA REALIZZARE ANCHE AI PIANI RIALZATO,PRIMO SECONDO,COPERTURA

Q IT1 (COMPRESO NELL'APPALTO IMPIANTI MECCANICI)

Q A1

LOCALI ELETTRICI

ZONA PULITA

LAVAGGIO CARRELLI

SALA MACCHINE

Q A3

Q IT2 (COMPRESO NELL'APPALTO IMPIANTI MECCANICI)

Q RS

Q GSI ALIM. BLINDO "A" ALIM. BLINDO "B"

Q A2

FILTRO

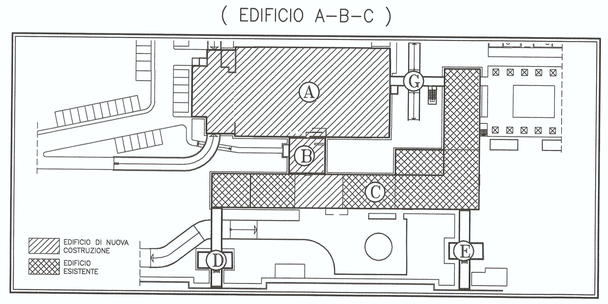

SERVIZIO SANITARIO NAZIONALE–REGIONE EMILIA ROMAGNA

–AZIENDA OSPEDALIERA DI MODENA–

DIRETTORE GENERALE DOTT. AUGUSTO CAVINA

STRALCIO DEL PROGETTO ESECUTIVO DEL 2° E 3° LOTTO DEL NUOVO BLOCCO TECNOLOGICO.

NUOVO SERVIZIO DI STERILIZZAZIONE CON FINITURE DELLE AREE DI PERTINENZA E SISTEMAZIONE ESTERNA

(EDIFICIO A–B–C)

PROGETTO ARCHITETTONICO E STRUTTURE

ARCH. ENZO ZACCHIROLI Capo Gruppo

ARCH. ELENA ZACCHIROLI

ING. GUIDO LENZI

ING. CARLO MONZANI

PROGETTO IMPIANTISTICO

ING. ALESSIO GATTESCHI

ING. FERRARI IMPIANTI s.r.l.
Via Degli Inventori, 37 - MODENA

CONSULENZA SANITARIA

DOTT. VITO BONGIOVANNI
Direttore Sanitario Policlinico di Modena

UFFICIO TECNICO

ING. ALESSANDRO BERTACCHI
Responsabile S.A.T.
Policlinico di Modena

ING. MARIO LUGLI
U.O.I.C. Policlinico di Modena

COMMITTENTE: AZIENDA OSPEDALIERA DI MODENA			DATA 20/12/99
ARCHIVIO N. 377/2A	DESCRIZIONE		AGGIORNAMENTI 14/12/00 12/10/01
DISEGNO N. 16 / PROGETTO IE	IMPIANTO LUCE		24/09/01
			FILE IE16–STER.dwg
	SCALA 1:100		SOSTITUISCE IL N.
			SOSTITUITO DAL N.