


A	01	02	03	04	05	06	07	08	09	10	11	12	13
B													
C													
D													
S	DATA OTTOBRE 15	AGGIORNAMENTO											
T	SCHELA	LAVORO											
	PROGETTO --	POLICLINICO DI MODENA - IMPIANTI ELETTRICI											
	FILE ORNMS.560002	RILEVO IMPIANTI ELETTRICI											
	DISEGNATORE A.L.	AGGIORNAMENTO TAVOLE E SCHEMI ELETTRICI											
		QUADRO DIAGNOSTICHE (ORNMS.560)											
		PAGINA											
		2											
		DI 2											

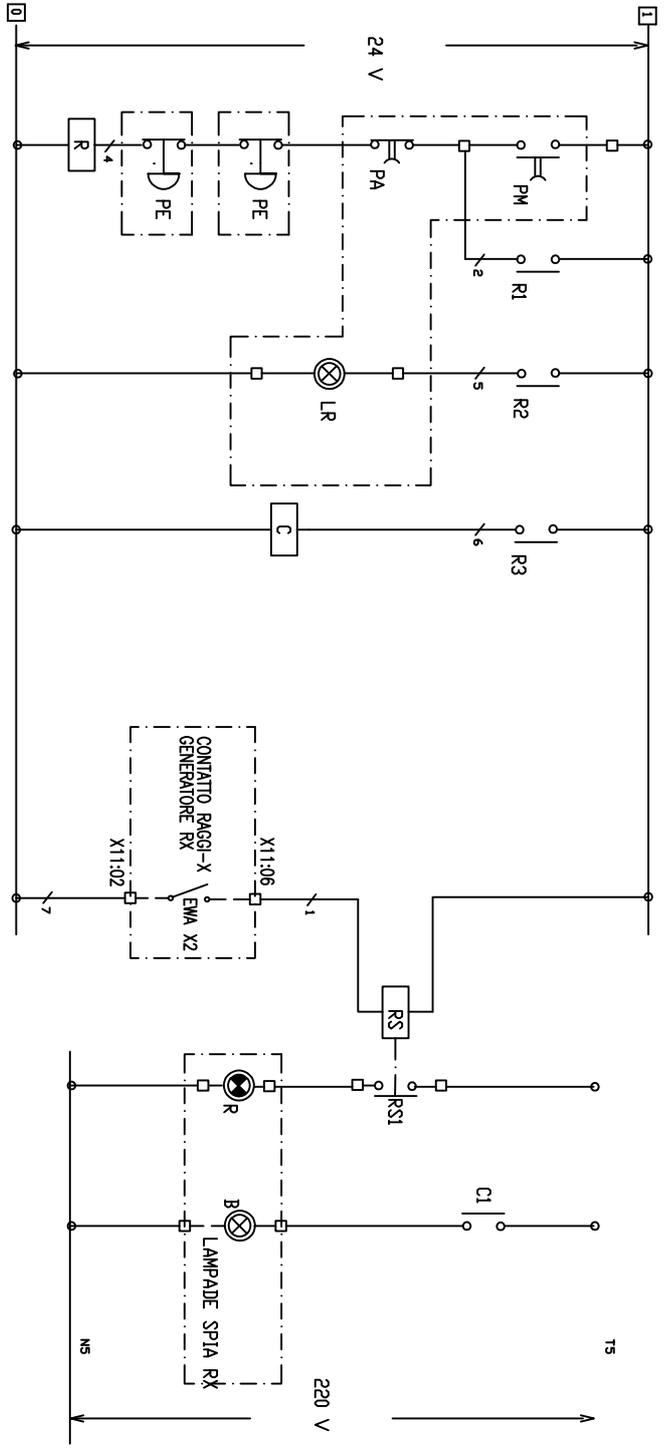

PM	PULSANTE DI	MARCIA IN CAMPO
PA	PULSANTE DI	ARRESTO IN CAMPO
LR	LAMPADA	SEGNALEZIONE
C	BOBINA	CONTATTATORE LINEA
C1	CONTATTI	AUSILIARI
PE	PULSANTE DI	EMERGENZA A FUNGO
R	RELE' AUSILIARIO I'	24V
R1-R2-R3	CONTATTI AUSILIARI RELE' AUX (R)	
RS	RELE' AUSILIARIO II'	24V
RS1	CONTATTO AUSILIARIO RELE' AUX (RS)	