


# Risonanza Magnetica BG - Situazione Attuale

## Ingresso Principale

Porta con serratura  
apriporta elettrico e citofono

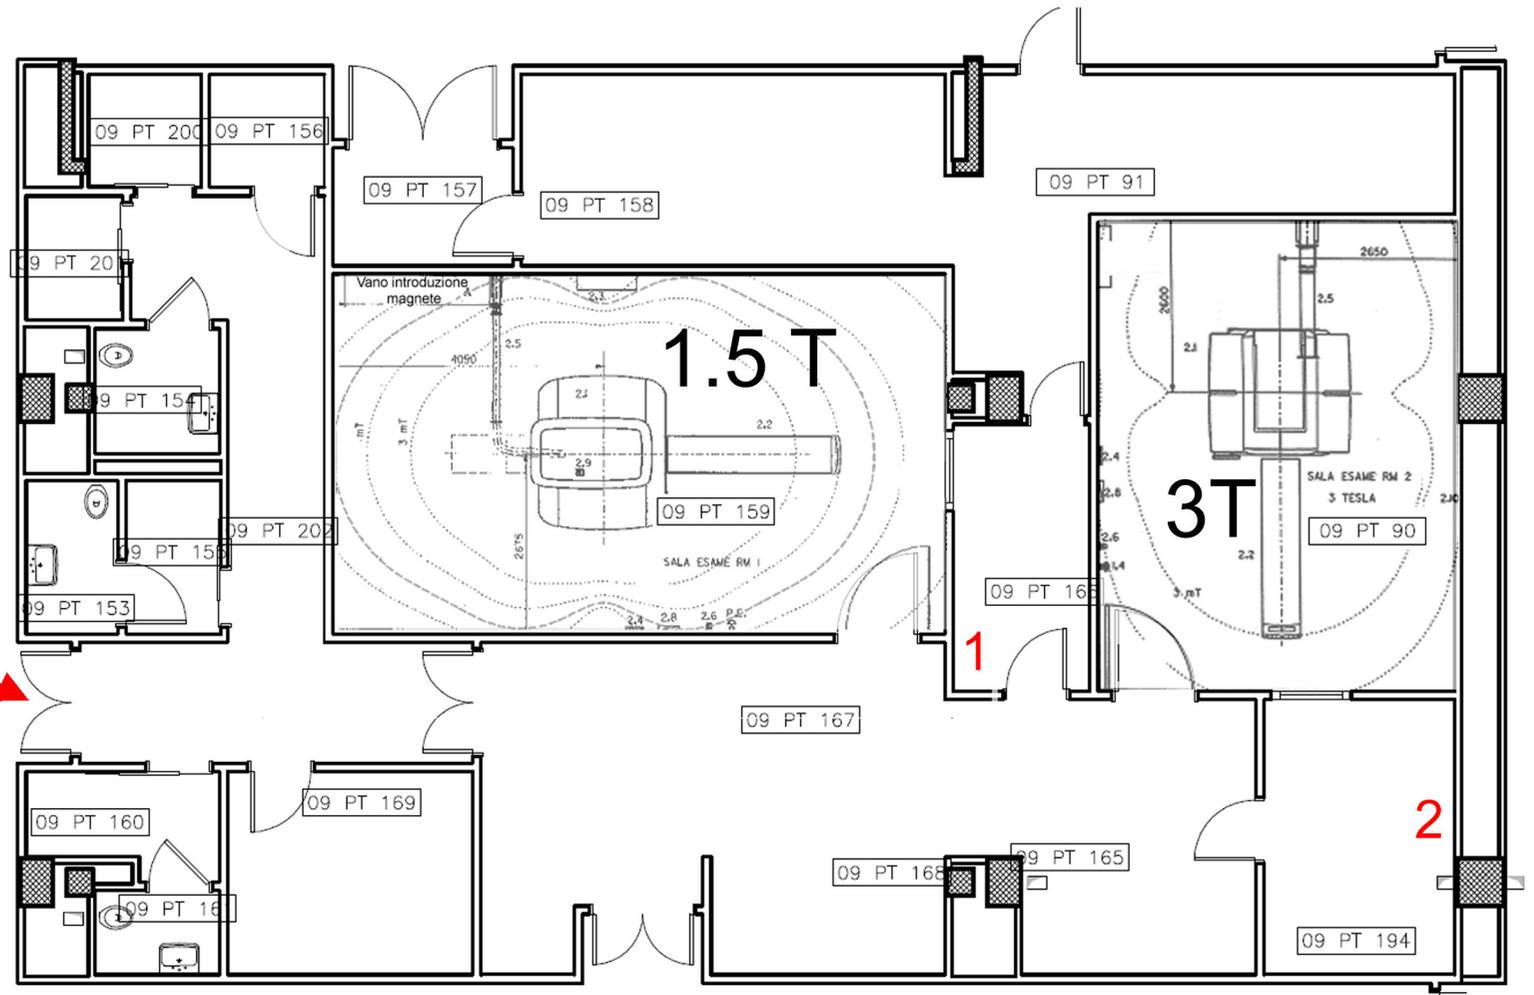

- 1) Citofono e apriporta sala consolle 1.5T
- 2) Citofono e apriporta sala consolle 3T

## Ingresso "Barellati"

Porta con serratura  
senza citofono e  
senza apriporta elettrico



# Risonanza Magnetica BG - Modifiche


## Ingresso Principale

Porta principale  
con apriporta elettrico  
lettore badge e citofono



citofono

Lettore di badge  
per aprire la porta

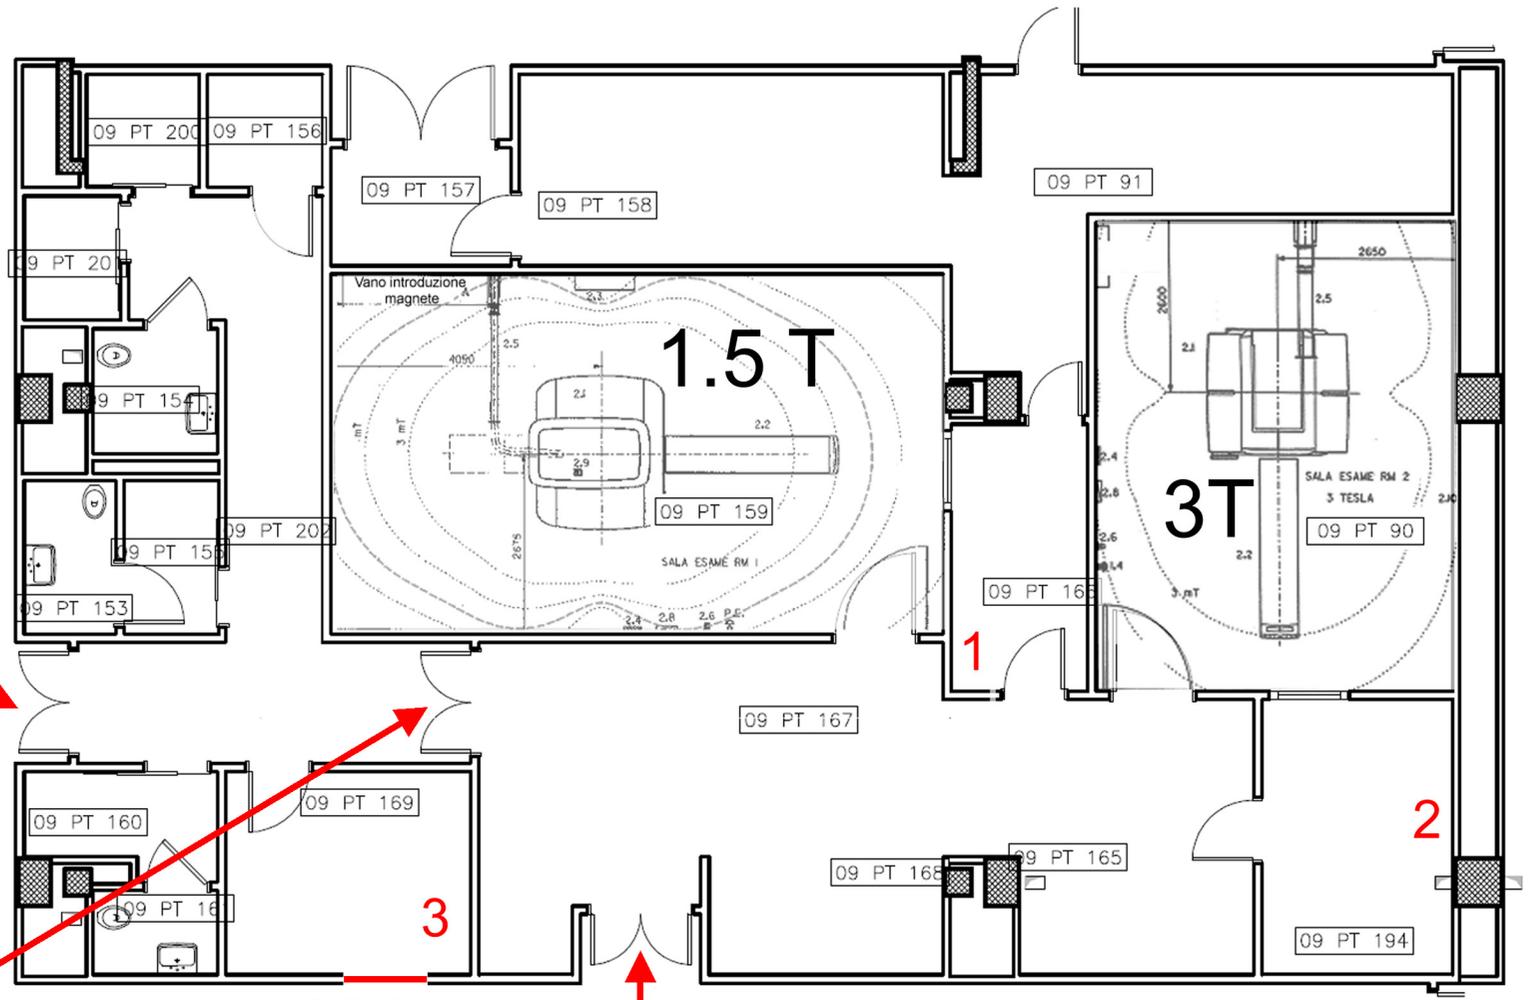

Visiva

- 1) Citofono e apriporta sala consolle 1.5T
- 2) Citofono e apriporta sala consolle 3T
- 3) Citofono e apriporta sala anamnesi

Aggiungere molla  
e apriporta elettrico  
(con comando in sala anamnesi)  
09 PT 169

Lettore di badge  
per aprire la porta



## Ingresso "Barellati"

Porta "barellati"  
con apriporta elettrico  
lettore badge e citofono