ABACO INFISSI

- PORTA METALLICA A UNA ANTA CON SOPRALUCE
- PORTONE METALLICO A DUE ANTE L=160 CM
- PORTONE METALLICO A DUE ANTE L=190 CM
- PORTONE METALLICO A DUE ANTE con vetrata L=190 CM
- FINESTRA ESTERNA

- Porta alluminio e anta HPL: 1 anta dimensione 80x210
- Porta alluminio e anta HPL: 2 ante dimensione 80+80x210
- Porta alluminio e anta HPL vetrata: 1 anta dimensione 80x 210
- Porta a vetrata alluminio e anta HPL: 2 ante dimensioni 80+80x210
- Porta a vetrata alluminio e anta HPL: 2 ante dimensioni 50+50x210

PORTONE ESTERNO
DIMENSIONI: con 190 l e con 295 h

Portone a battente, composto da pannelli della spessore di 52 mm, avanti lastra interna e perimetrale in acciaio zincato, coibentati con schiuma poliuretanica rivestita con lamiera goffrata preverniciata a colore grigio scuro.
La lamiera liscia preverniciata della spessore di 7/10, disposti nella loro larghezza, i montanti e i traversi perimetrali della struttura portante, sono fissati tra loro mediante viti autofilettanti a testa svasata a scomparsa. Completano la struttura portante due profili a sezione a C, disposti nella loro larghezza, posti a filo di chiusura alla lastra con profilo chiudi-giunto, fissati alla struttura portante mediante viti autofilettanti a testa svasata a scomparsa. Il portone è dotato di serratura a cilindro europeo con quadro a doppia mappa, completo di maniglione antipanico a barra orizzontale a filo con la lastra esterna del portone, posizionato a 1.100 mm da terra. Il portone è dotato di chiusura aerea a leva con asta verticale a due punti di chiusura, posizionata a 1.100 mm da terra. Il portone è dotato di cerniere a scomparsa, regolabili in tre direzioni, posizionate a 300 mm da terra e a 300 mm dalla battuta superiore del portone. Il portone è dotato di guarnizione a spazzolino perimetrale a tenuta stagna. Il portone è dotato di soglia a pavimento in alluminio anodizzato naturale, a taglio termico, composta da due profili estrusi, fissati tra loro mediante viti autofilettanti a testa svasata a scomparsa. Completano la soglia due profili a sezione a C, disposti nella loro larghezza, posti a filo di chiusura alla lastra con profilo chiudi-giunto, fissati alla soglia mediante viti autofilettanti a testa svasata a scomparsa. Il portone è dotato di maniglione antipanico a barra orizzontale a filo con la lastra esterna del portone, posizionato a 1.100 mm da terra. Il portone è dotato di chiusura aerea a leva con asta verticale a due punti di chiusura, posizionata a 1.100 mm da terra. Il portone è dotato di cerniere a scomparsa, regolabili in tre direzioni, posizionate a 300 mm da terra e a 300 mm dalla battuta superiore del portone. Il portone è dotato di guarnizione a spazzolino perimetrale a tenuta stagna. Il portone è dotato di soglia a pavimento in alluminio anodizzato naturale, a taglio termico, composta da due profili estrusi, fissati tra loro mediante viti autofilettanti a testa svasata a scomparsa. Completano la soglia due profili a sezione a C, disposti nella loro larghezza, posti a filo di chiusura alla lastra con profilo chiudi-giunto, fissati alla soglia mediante viti autofilettanti a testa svasata a scomparsa. Completa alla norma UNI EN 12541.

COLORE: A SCELTA DELLA DL

PORTONE ESTERNO
DIMENSIONI: con 190 l e con 295 h

Portone a battente senza guida inferiore, composto da pannelli della spessore di 52 mm, avanti lastra interna e perimetrale in acciaio zincato, coibentati con schiuma poliuretanica rivestita con lamiera goffrata preverniciata a colore grigio scuro.
La lamiera liscia preverniciata della spessore di 7/10, disposti nella loro larghezza, i montanti e i traversi perimetrali della struttura portante, sono fissati tra loro mediante viti autofilettanti a testa svasata a scomparsa. Completano la struttura portante due profili a sezione a C, disposti nella loro larghezza, posti a filo di chiusura alla lastra con profilo chiudi-giunto, fissati alla struttura portante mediante viti autofilettanti a testa svasata a scomparsa. Il portone è dotato di maniglione antipanico a barra orizzontale a filo con la lastra esterna del portone, posizionato a 1.100 mm da terra. Il portone è dotato di chiusura aerea a leva con asta verticale a due punti di chiusura, posizionata a 1.100 mm da terra. Il portone è dotato di cerniere a scomparsa, regolabili in tre direzioni, posizionate a 300 mm da terra e a 300 mm dalla battuta superiore del portone. Il portone è dotato di guarnizione a spazzolino perimetrale a tenuta stagna. Il portone è dotato di soglia a pavimento in alluminio anodizzato naturale, a taglio termico, composta da due profili estrusi, fissati tra loro mediante viti autofilettanti a testa svasata a scomparsa. Completano la soglia due profili a sezione a C, disposti nella loro larghezza, posti a filo di chiusura alla lastra con profilo chiudi-giunto, fissati alla soglia mediante viti autofilettanti a testa svasata a scomparsa. Completa alla norma UNI EN 12541.

COLORE: A SCELTA DELLA DL

PORTA ESTERNA
DIMENSIONI: con 80 l e con 295 h

Porta a battente senza guida inferiore, composta da pannelli della spessore di 52 mm, avanti lastra interna e perimetrale in acciaio zincato, coibentati con schiuma poliuretanica rivestita con lamiera goffrata preverniciata a colore grigio scuro.
La lamiera liscia preverniciata della spessore di 7/10, disposti nella loro larghezza, i montanti e i traversi perimetrali della struttura portante, sono fissati tra loro mediante viti autofilettanti a testa svasata a scomparsa. Completano la struttura portante due profili a sezione a C, disposti nella loro larghezza, posti a filo di chiusura alla lastra con profilo chiudi-giunto, fissati alla struttura portante mediante viti autofilettanti a testa svasata a scomparsa. Il portone è dotato di maniglione antipanico a barra orizzontale a filo con la lastra esterna del portone, posizionato a 1.100 mm da terra. Il portone è dotato di chiusura aerea a leva con asta verticale a due punti di chiusura, posizionata a 1.100 mm da terra. Il portone è dotato di cerniere a scomparsa, regolabili in tre direzioni, posizionate a 300 mm da terra e a 300 mm dalla battuta superiore del portone. Il portone è dotato di guarnizione a spazzolino perimetrale a tenuta stagna. Il portone è dotato di soglia a pavimento in alluminio anodizzato naturale, a taglio termico, composta da due profili estrusi, fissati tra loro mediante viti autofilettanti a testa svasata a scomparsa. Completano la soglia due profili a sezione a C, disposti nella loro larghezza, posti a filo di chiusura alla lastra con profilo chiudi-giunto, fissati alla soglia mediante viti autofilettanti a testa svasata a scomparsa. Completa alla norma UNI EN 12541.

COLORE: A SCELTA DELLA DL

PORTONE ESTERNO
DIMENSIONI: con 190 l e con 295 h

Portone a battente senza guida inferiore, composto da pannelli della spessore di 52 mm, avanti lastra interna e perimetrale in acciaio zincato, coibentati con schiuma poliuretanica rivestita con lamiera goffrata preverniciata a colore grigio scuro.
La lamiera liscia preverniciata della spessore di 7/10, disposti nella loro larghezza, i montanti e i traversi perimetrali della struttura portante, sono fissati tra loro mediante viti autofilettanti a testa svasata a scomparsa. Completano la struttura portante due profili a sezione a C, disposti nella loro larghezza, posti a filo di chiusura alla lastra con profilo chiudi-giunto, fissati alla struttura portante mediante viti autofilettanti a testa svasata a scomparsa. Il portone è dotato di maniglione antipanico a barra orizzontale a filo con la lastra esterna del portone, posizionato a 1.100 mm da terra. Il portone è dotato di chiusura aerea a leva con asta verticale a due punti di chiusura, posizionata a 1.100 mm da terra. Il portone è dotato di cerniere a scomparsa, regolabili in tre direzioni, posizionate a 300 mm da terra e a 300 mm dalla battuta superiore del portone. Il portone è dotato di guarnizione a spazzolino perimetrale a tenuta stagna. Il portone è dotato di soglia a pavimento in alluminio anodizzato naturale, a taglio termico, composta da due profili estrusi, fissati tra loro mediante viti autofilettanti a testa svasata a scomparsa. Completano la soglia due profili a sezione a C, disposti nella loro larghezza, posti a filo di chiusura alla lastra con profilo chiudi-giunto, fissati alla soglia mediante viti autofilettanti a testa svasata a scomparsa. Completa alla norma UNI EN 12541.

COLORE: A SCELTA DELLA DL

FINESTRA ESTERNA
DIMENSIONI: con 80 l e con 145 h

Serramento realizzato con profili estrusi di puro prodotti secondo la norma UNI 7744, quadri da vetro, complanari sia all'esterno che all'interno, con giunzioni ad angolo vivo, ottenuti mediante viti profili in acciaio zincato spessore 10/10, e squadrette in alluminio pressofuso. Il serramento è fornito completo di controtelaio, zanche a pulce della stessa, completi montaggio, cerniere, maniglione di chiusura, guarnizioni di battuta e tutto quanto occorre per dare il serramento perfettamente funzionante e rispondente alle prescrizioni della stazione appaltante.
Il serramento è realizzato con profili estrusi di puro prodotti secondo la norma UNI 7744, quadri da vetro, complanari sia all'esterno che all'interno, con giunzioni ad angolo vivo, ottenuti mediante viti profili in acciaio zincato spessore 10/10, e squadrette in alluminio pressofuso. Il serramento è fornito completo di controtelaio, zanche a pulce della stessa, completi montaggio, cerniere, maniglione di chiusura, guarnizioni di battuta e tutto quanto occorre per dare il serramento perfettamente funzionante e rispondente alle prescrizioni della stazione appaltante.
Il serramento è realizzato con profili estrusi di puro prodotti secondo la norma UNI 7744, quadri da vetro, complanari sia all'esterno che all'interno, con giunzioni ad angolo vivo, ottenuti mediante viti profili in acciaio zincato spessore 10/10, e squadrette in alluminio pressofuso. Il serramento è fornito completo di controtelaio, zanche a pulce della stessa, completi montaggio, cerniere, maniglione di chiusura, guarnizioni di battuta e tutto quanto occorre per dare il serramento perfettamente funzionante e rispondente alle prescrizioni della stazione appaltante.

COLORE A SCELTA DL DELLA DL

PORTA A UN ANTA A BATTENTE CON TELAIO IN ALLUMINIO E BATTENTE TORO HPL H.T.
riferimento locali: 06
DIMENSIONI: 80X210

Porta interna a un battente.
Battente HPL H.T. spessore mm 8, composto da pannello in truciolare a basso tasso di formaldeide, rivestito su entrambe le facce con laminato melaminico a basso tasso di formaldeide, conforme alla norma UNI EN 438-3 tipo HPL, finitura come da campionatura a scelta della D.L., spessore totale mm 8, bordato con laminato melaminico a basso tasso di formaldeide, conforme alla norma UNI EN 438-3 tipo HPL, finitura come da campionatura a scelta della D.L., spessore totale mm 8, rifilato a filo e rifinito con profilo in alluminio anodizzato naturale, a taglio termico, composto da due profili estrusi, fissati tra loro mediante viti autofilettanti, in alluminio estruso e maniglia in nylon. Battuta centrale in alluminio anodizzato naturale, a taglio termico, composta da due profili estrusi, fissati tra loro mediante viti autofilettanti, in alluminio estruso e maniglia in nylon. Battuta laterale in alluminio anodizzato naturale, a taglio termico, composta da due profili estrusi, fissati tra loro mediante viti autofilettanti, in alluminio estruso e maniglia in nylon. Battuta laterale in alluminio anodizzato naturale, a taglio termico, composta da due profili estrusi, fissati tra loro mediante viti autofilettanti, in alluminio estruso e maniglia in nylon. Cerniere a scomparsa, regolabili in tre direzioni, in acciaio inox, complete di piastre di fissaggio, in Nylon e viti di fissaggio, quantità minimo per l'inclinazione e dimensione con cassetta a fresare nella parte anta/telaio. Serratura tipo a cilindro europeo a doppia mappa, completa di quadro, in alluminio anodizzato, e di almeno n. 3 chiavi. Maniglione antipanico a barra orizzontale a filo con la lastra esterna del portone, posizionato a 1.100 mm da terra. Chiusura aerea a leva con asta verticale a due punti di chiusura, posizionata a 1.100 mm da terra. Guarnizione a pavimento in EPDM a doppia camera, guarnizioni laterali, guarnizione a spazzolino perimetrale a tenuta stagna. Soglia a pavimento a battuta centrale, composta da due profili estrusi, fissati tra loro mediante viti autofilettanti a testa svasata a scomparsa, completata con n. due profili a sezione a C, disposti nella loro larghezza, posti a filo di chiusura alla lastra con profilo chiudi-giunto, fissati alla soglia mediante viti autofilettanti a testa svasata a scomparsa. Completa alla norma UNI EN 12541.

COLORE: A SCELTA DELLA DL

PORTA A UNA ANTA IN VETRO
riferimento locali: 09
DIMENSIONI: 80X210

Porta interna ad una anta in vetro.
Porta in vetro temperato, spessore mm, composta da n°No. e norma UNI EN 438 (classe HLS) in vari di colore, rifinita con profilo in alluminio anodizzato naturale, a taglio termico, composto da due profili estrusi, fissati tra loro mediante viti autofilettanti, completa di maniglia in alluminio estruso spessore mm 20 e maniglia in nylon. Cerniere a scomparsa, regolabili in tre direzioni, in acciaio inox, complete di piastre di fissaggio, in Nylon e viti di fissaggio, quantità minimo per l'inclinazione e dimensione con cassetta a fresare nella parte anta/telaio. Serratura tipo a cilindro europeo a doppia mappa, completa di quadro, in alluminio anodizzato, e di almeno n. 3 chiavi. Maniglione antipanico a barra orizzontale a filo con la lastra esterna del portone, posizionato a 1.100 mm da terra. Chiusura aerea a leva con asta verticale a due punti di chiusura, posizionata a 1.100 mm da terra. Guarnizione a pavimento in EPDM a doppia camera, guarnizioni laterali, guarnizione a spazzolino perimetrale a tenuta stagna. Soglia a pavimento a battuta centrale, composta da due profili estrusi, fissati tra loro mediante viti autofilettanti a testa svasata a scomparsa, completata con n. due profili a sezione a C, disposti nella loro larghezza, posti a filo di chiusura alla lastra con profilo chiudi-giunto, fissati alla soglia mediante viti autofilettanti a testa svasata a scomparsa. Completa alla norma UNI EN 12541.

COLORE: A SCELTA DELLA DL

PORTA A DUE ANTE A VENTOLA VA E VIENI CON TELAIO IN ALLUMINIO E BATTENTE TORO HPL H.T.
riferimento locali 01
DIMENSIONI: 1282210

Porta interna a due ante battenti.
Battente HPL H.T. spessore mm 8, composto da pannello in truciolare a basso tasso di formaldeide, rivestito su entrambe le facce con laminato melaminico a basso tasso di formaldeide, conforme alla norma UNI EN 438-3 tipo HPL, finitura come da campionatura a scelta della D.L., spessore totale mm 8, bordato con laminato melaminico a basso tasso di formaldeide, conforme alla norma UNI EN 438-3 tipo HPL, finitura come da campionatura a scelta della D.L., spessore totale mm 8, rifilato a filo e rifinito con profilo in alluminio anodizzato naturale, a taglio termico, composto da due profili estrusi, fissati tra loro mediante viti autofilettanti, in alluminio estruso e maniglia in nylon. Battuta centrale in alluminio anodizzato naturale, a taglio termico, composta da due profili estrusi, fissati tra loro mediante viti autofilettanti, in alluminio estruso e maniglia in nylon. Battuta laterale in alluminio anodizzato naturale, a taglio termico, composta da due profili estrusi, fissati tra loro mediante viti autofilettanti, in alluminio estruso e maniglia in nylon. Battuta laterale in alluminio anodizzato naturale, a taglio termico, composta da due profili estrusi, fissati tra loro mediante viti autofilettanti, in alluminio estruso e maniglia in nylon. Cerniere a scomparsa, regolabili in tre direzioni, in acciaio inox, complete di piastre di fissaggio, in Nylon e viti di fissaggio, quantità minimo per l'inclinazione e dimensione con cassetta a fresare nella parte anta/telaio. Serratura tipo a cilindro europeo a doppia mappa, completa di quadro, in alluminio anodizzato, e di almeno n. 3 chiavi. Maniglione antipanico a barra orizzontale a filo con la lastra esterna del portone, posizionato a 1.100 mm da terra. Chiusura aerea a leva con asta verticale a due punti di chiusura, posizionata a 1.100 mm da terra. Guarnizione a pavimento in EPDM a doppia camera, guarnizioni laterali, guarnizione a spazzolino perimetrale a tenuta stagna. Soglia a pavimento a battuta centrale, composta da due profili estrusi, fissati tra loro mediante viti autofilettanti a testa svasata a scomparsa, completata con n. due profili a sezione a C, disposti nella loro larghezza, posti a filo di chiusura alla lastra con profilo chiudi-giunto, fissati alla soglia mediante viti autofilettanti a testa svasata a scomparsa. Completa alla norma UNI EN 12541.

COLORE: A SCELTA DELLA DL

PORTA CON DUE ANTE A BATTENTE CON TELAIO IN ALLUMINIO E BATTENTE TORO HPL H.T.
riferimento locali: 08
DIMENSIONI: 1282210

Porta interna a due ante battenti.
Battente HPL H.T. spessore mm 8, composto da pannello in truciolare a basso tasso di formaldeide, rivestito su entrambe le facce con laminato melaminico a basso tasso di formaldeide, conforme alla norma UNI EN 438-3 tipo HPL, finitura come da campionatura a scelta della D.L., spessore totale mm 8, bordato con laminato melaminico a basso tasso di formaldeide, conforme alla norma UNI EN 438-3 tipo HPL, finitura come da campionatura a scelta della D.L., spessore totale mm 8, rifilato a filo e rifinito con profilo in alluminio anodizzato naturale, a taglio termico, composto da due profili estrusi, fissati tra loro mediante viti autofilettanti, in alluminio estruso e maniglia in nylon. Battuta centrale in alluminio anodizzato naturale, a taglio termico, composta da due profili estrusi, fissati tra loro mediante viti autofilettanti, in alluminio estruso e maniglia in nylon. Battuta laterale in alluminio anodizzato naturale, a taglio termico, composta da due profili estrusi, fissati tra loro mediante viti autofilettanti, in alluminio estruso e maniglia in nylon. Battuta laterale in alluminio anodizzato naturale, a taglio termico, composta da due profili estrusi, fissati tra loro mediante viti autofilettanti, in alluminio estruso e maniglia in nylon. Cerniere a scomparsa, regolabili in tre direzioni, in acciaio inox, complete di piastre di fissaggio, in Nylon e viti di fissaggio, quantità minimo per l'inclinazione e dimensione con cassetta a fresare nella parte anta/telaio. Serratura tipo a cilindro europeo a doppia mappa, completa di quadro, in alluminio anodizzato, e di almeno n. 3 chiavi. Maniglione antipanico a barra orizzontale a filo con la lastra esterna del portone, posizionato a 1.100 mm da terra. Chiusura aerea a leva con asta verticale a due punti di chiusura, posizionata a 1.100 mm da terra. Guarnizione a pavimento in EPDM a doppia camera, guarnizioni laterali, guarnizione a spazzolino perimetrale a tenuta stagna. Soglia a pavimento a battuta centrale, composta da due profili estrusi, fissati tra loro mediante viti autofilettanti a testa svasata a scomparsa, completata con n. due profili a sezione a C, disposti nella loro larghezza, posti a filo di chiusura alla lastra con profilo chiudi-giunto, fissati alla soglia mediante viti autofilettanti a testa svasata a scomparsa. Completa alla norma UNI EN 12541.

COLORE: A SCELTA DELLA DL

PORTA A DUE ANTE A VENTOLA VA E VIENI CON TELAIO IN ALLUMINIO E BATTENTE TORO HPL H.T.
riferimento locali: 10
DIMENSIONI: 1282210

Porta interna a due ante battenti.
Battente HPL H.T. spessore mm 8, composto da pannello in truciolare a basso tasso di formaldeide, rivestito su entrambe le facce con laminato melaminico a basso tasso di formaldeide, conforme alla norma UNI EN 438-3 tipo HPL, finitura come da campionatura a scelta della D.L., spessore totale mm 8, bordato con laminato melaminico a basso tasso di formaldeide, conforme alla norma UNI EN 438-3 tipo HPL, finitura come da campionatura a scelta della D.L., spessore totale mm 8, rifilato a filo e rifinito con profilo in alluminio anodizzato naturale, a taglio termico, composto da due profili estrusi, fissati tra loro mediante viti autofilettanti, in alluminio estruso e maniglia in nylon. Battuta centrale in alluminio anodizzato naturale, a taglio termico, composta da due profili estrusi, fissati tra loro mediante viti autofilettanti, in alluminio estruso e maniglia in nylon. Battuta laterale in alluminio anodizzato naturale, a taglio termico, composta da due profili estrusi, fissati tra loro mediante viti autofilettanti, in alluminio estruso e maniglia in nylon. Battuta laterale in alluminio anodizzato naturale, a taglio termico, composta da due profili estrusi, fissati tra loro mediante viti autofilettanti, in alluminio estruso e maniglia in nylon. Cerniere a scomparsa, regolabili in tre direzioni, in acciaio inox, complete di piastre di fissaggio, in Nylon e viti di fissaggio, quantità minimo per l'inclinazione e dimensione con cassetta a fresare nella parte anta/telaio. Serratura tipo a cilindro europeo a doppia mappa, completa di quadro, in alluminio anodizzato, e di almeno n. 3 chiavi. Maniglione antipanico a barra orizzontale a filo con la lastra esterna del portone, posizionato a 1.100 mm da terra. Chiusura aerea a leva con asta verticale a due punti di chiusura, posizionata a 1.100 mm da terra. Guarnizione a pavimento in EPDM a doppia camera, guarnizioni laterali, guarnizione a spazzolino perimetrale a tenuta stagna. Soglia a pavimento a battuta centrale, composta da due profili estrusi, fissati tra loro mediante viti autofilettanti a testa svasata a scomparsa, completata con n. due profili a sezione a C, disposti nella loro larghezza, posti a filo di chiusura alla lastra con profilo chiudi-giunto, fissati alla soglia mediante viti autofilettanti a testa svasata a scomparsa. Completa alla norma UNI EN 12541.

COLORE: A SCELTA DELLA DL

PORTA A DUE ANTE A VENTOLA VA E VIENI CON TELAIO IN ALLUMINIO E BATTENTE TORO HPL H.T.
riferimento locali: 11
DIMENSIONI: 1282210

Porta interna a due ante battenti.
Battente HPL H.T. spessore mm 8, composto da pannello in truciolare a basso tasso di formaldeide, rivestito su entrambe le facce con laminato melaminico a basso tasso di formaldeide, conforme alla norma UNI EN 438-3 tipo HPL, finitura come da campionatura a scelta della D.L., spessore totale mm 8, bordato con laminato melaminico a basso tasso di formaldeide, conforme alla norma UNI EN 438-3 tipo HPL, finitura come da campionatura a scelta della D.L., spessore totale mm 8, rifilato a filo e rifinito con profilo in alluminio anodizzato naturale, a taglio termico, composto da due profili estrusi, fissati tra loro mediante viti autofilettanti, in alluminio estruso e maniglia in nylon. Battuta centrale in alluminio anodizzato naturale, a taglio termico, composta da due profili estrusi, fissati tra loro mediante viti autofilettanti, in alluminio estruso e maniglia in nylon. Battuta laterale in alluminio anodizzato naturale, a taglio termico, composta da due profili estrusi, fissati tra loro mediante viti autofilettanti, in alluminio estruso e maniglia in nylon. Battuta laterale in alluminio anodizzato naturale, a taglio termico, composta da due profili estrusi, fissati tra loro mediante viti autofilettanti, in alluminio estruso e maniglia in nylon. Cerniere a scomparsa, regolabili in tre direzioni, in acciaio inox, complete di piastre di fissaggio, in Nylon e viti di fissaggio, quantità minimo per l'inclinazione e dimensione con cassetta a fresare nella parte anta/telaio. Serratura tipo a cilindro europeo a doppia mappa, completa di quadro, in alluminio anodizzato, e di almeno n. 3 chiavi. Maniglione antipanico a barra orizzontale a filo con la lastra esterna del portone, posizionato a 1.100 mm da terra. Chiusura aerea a leva con asta verticale a due punti di chiusura, posizionata a 1.100 mm da terra. Guarnizione a pavimento in EPDM a doppia camera, guarnizioni laterali, guarnizione a spazzolino perimetrale a tenuta stagna. Soglia a pavimento a battuta centrale, composta da due profili estrusi, fissati tra loro mediante viti autofilettanti a testa svasata a scomparsa, completata con n. due profili a sezione a C, disposti nella loro larghezza, posti a filo di chiusura alla lastra con profilo chiudi-giunto, fissati alla soglia mediante viti autofilettanti a testa svasata a scomparsa. Completa alla norma UNI EN 12541.

COLORE: A SCELTA DELLA DL

FINESTRA INTERNA
DIMENSIONI: con 150 l e con 150 h

Serramento realizzato con profili estrusi di puro prodotti secondo la norma UNI 7744, quadri da vetro, complanari sia all'esterno che all'interno, con giunzioni ad angolo vivo, ottenuti mediante viti profili in acciaio zincato spessore 10/10, e squadrette in alluminio pressofuso. Il serramento è fornito completo di controtelaio, zanche a pulce della stessa, completi montaggio, cerniere, maniglione di chiusura, guarnizioni di battuta e tutto quanto occorre per dare il serramento perfettamente funzionante e rispondente alle prescrizioni della stazione appaltante.

COLORE A SCELTA DL DELLA DL

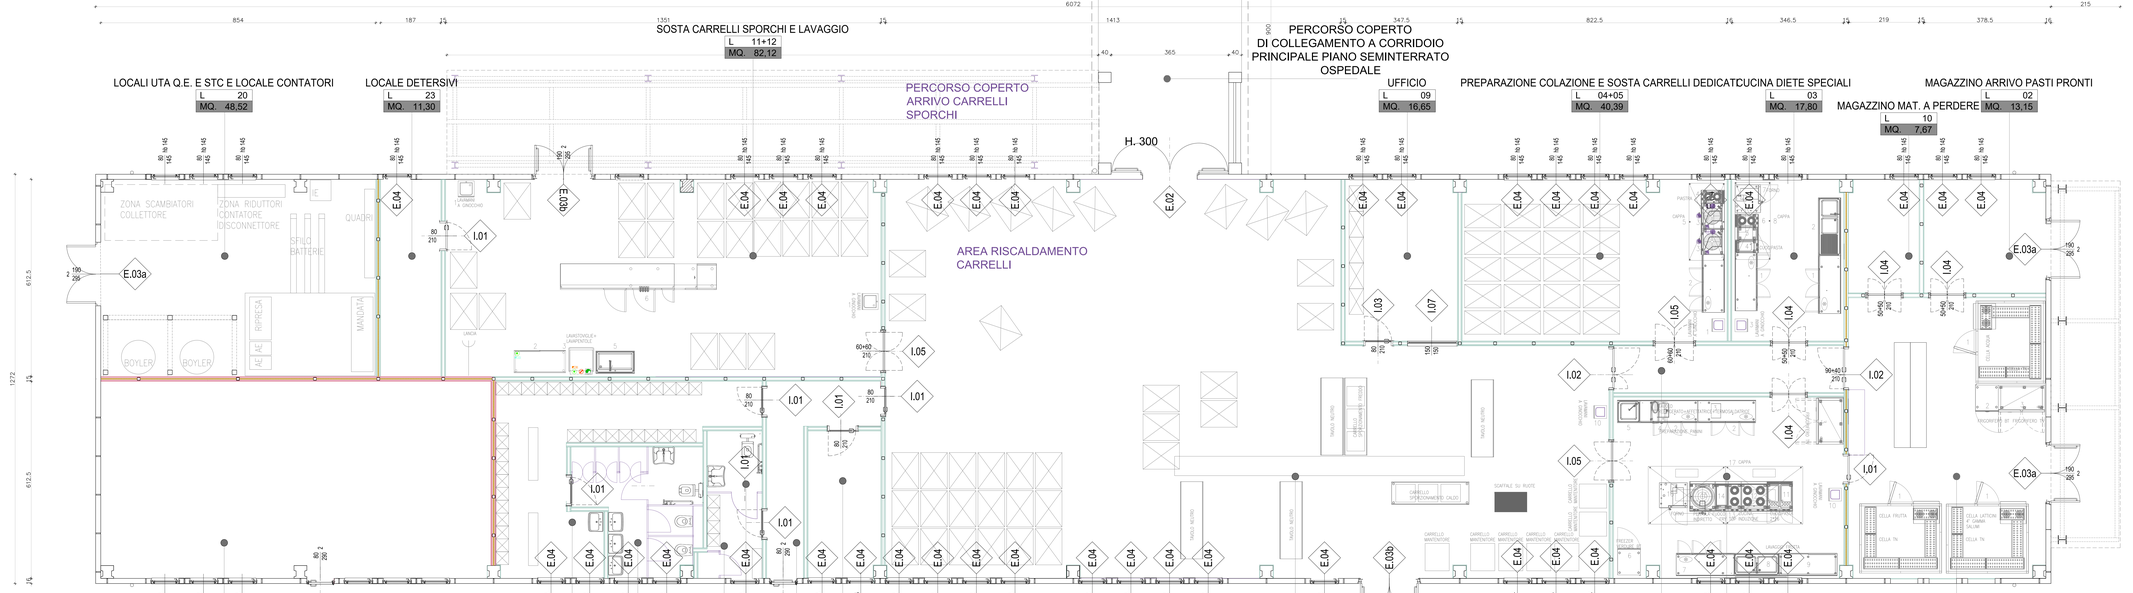

SERVIZIO SANITARIO REGIONALE EMILIA-ROMAGNA
Azienda Ospedaliero-Universitaria di Modena
Policlinico

SERVIZIO UNICO ATTIVITA' TECNICHE
Via Del Pozzo, 71 – Modena
Tel. 059/422614 – Fax 059/422695
e-mail: tecnico@policlinico.mo.it

PROGETTO DI REALIZZAZIONE DI TERMINALE ATTREZZATO A PRODUZIONE LIMITATA PER SERVIZIO RISTORAZIONE DEGENTI IN EDIFICIO ESISTENTE NELL'AREA POLICLINICO MODENA

PROGETTO ESECUTIVO

IL DIRETTORE GENERALE
Dott. L. Trenti

IL DIRETTORE SANITARIO
Dott. L. Sircana

SERVIZIO UNICO ATTIVITA' TECNICHE
Ing. G. Bellettato

STATO DI PROGETTO

PIANTA PIANO TERRA
ABACO INFISSI

ED 08e

DATA: 04/10/2019
SCALA: 1:50
nome file: edile_def_ogo2019
revisione: 02

GRUPPO DI PROGETTAZIONE

Ing. MAURO CUOGHI
Ing. ANGELO LUPPI
Ing. ELISA GANDOLFI
Arch. CAROLINA VENTURELLI