


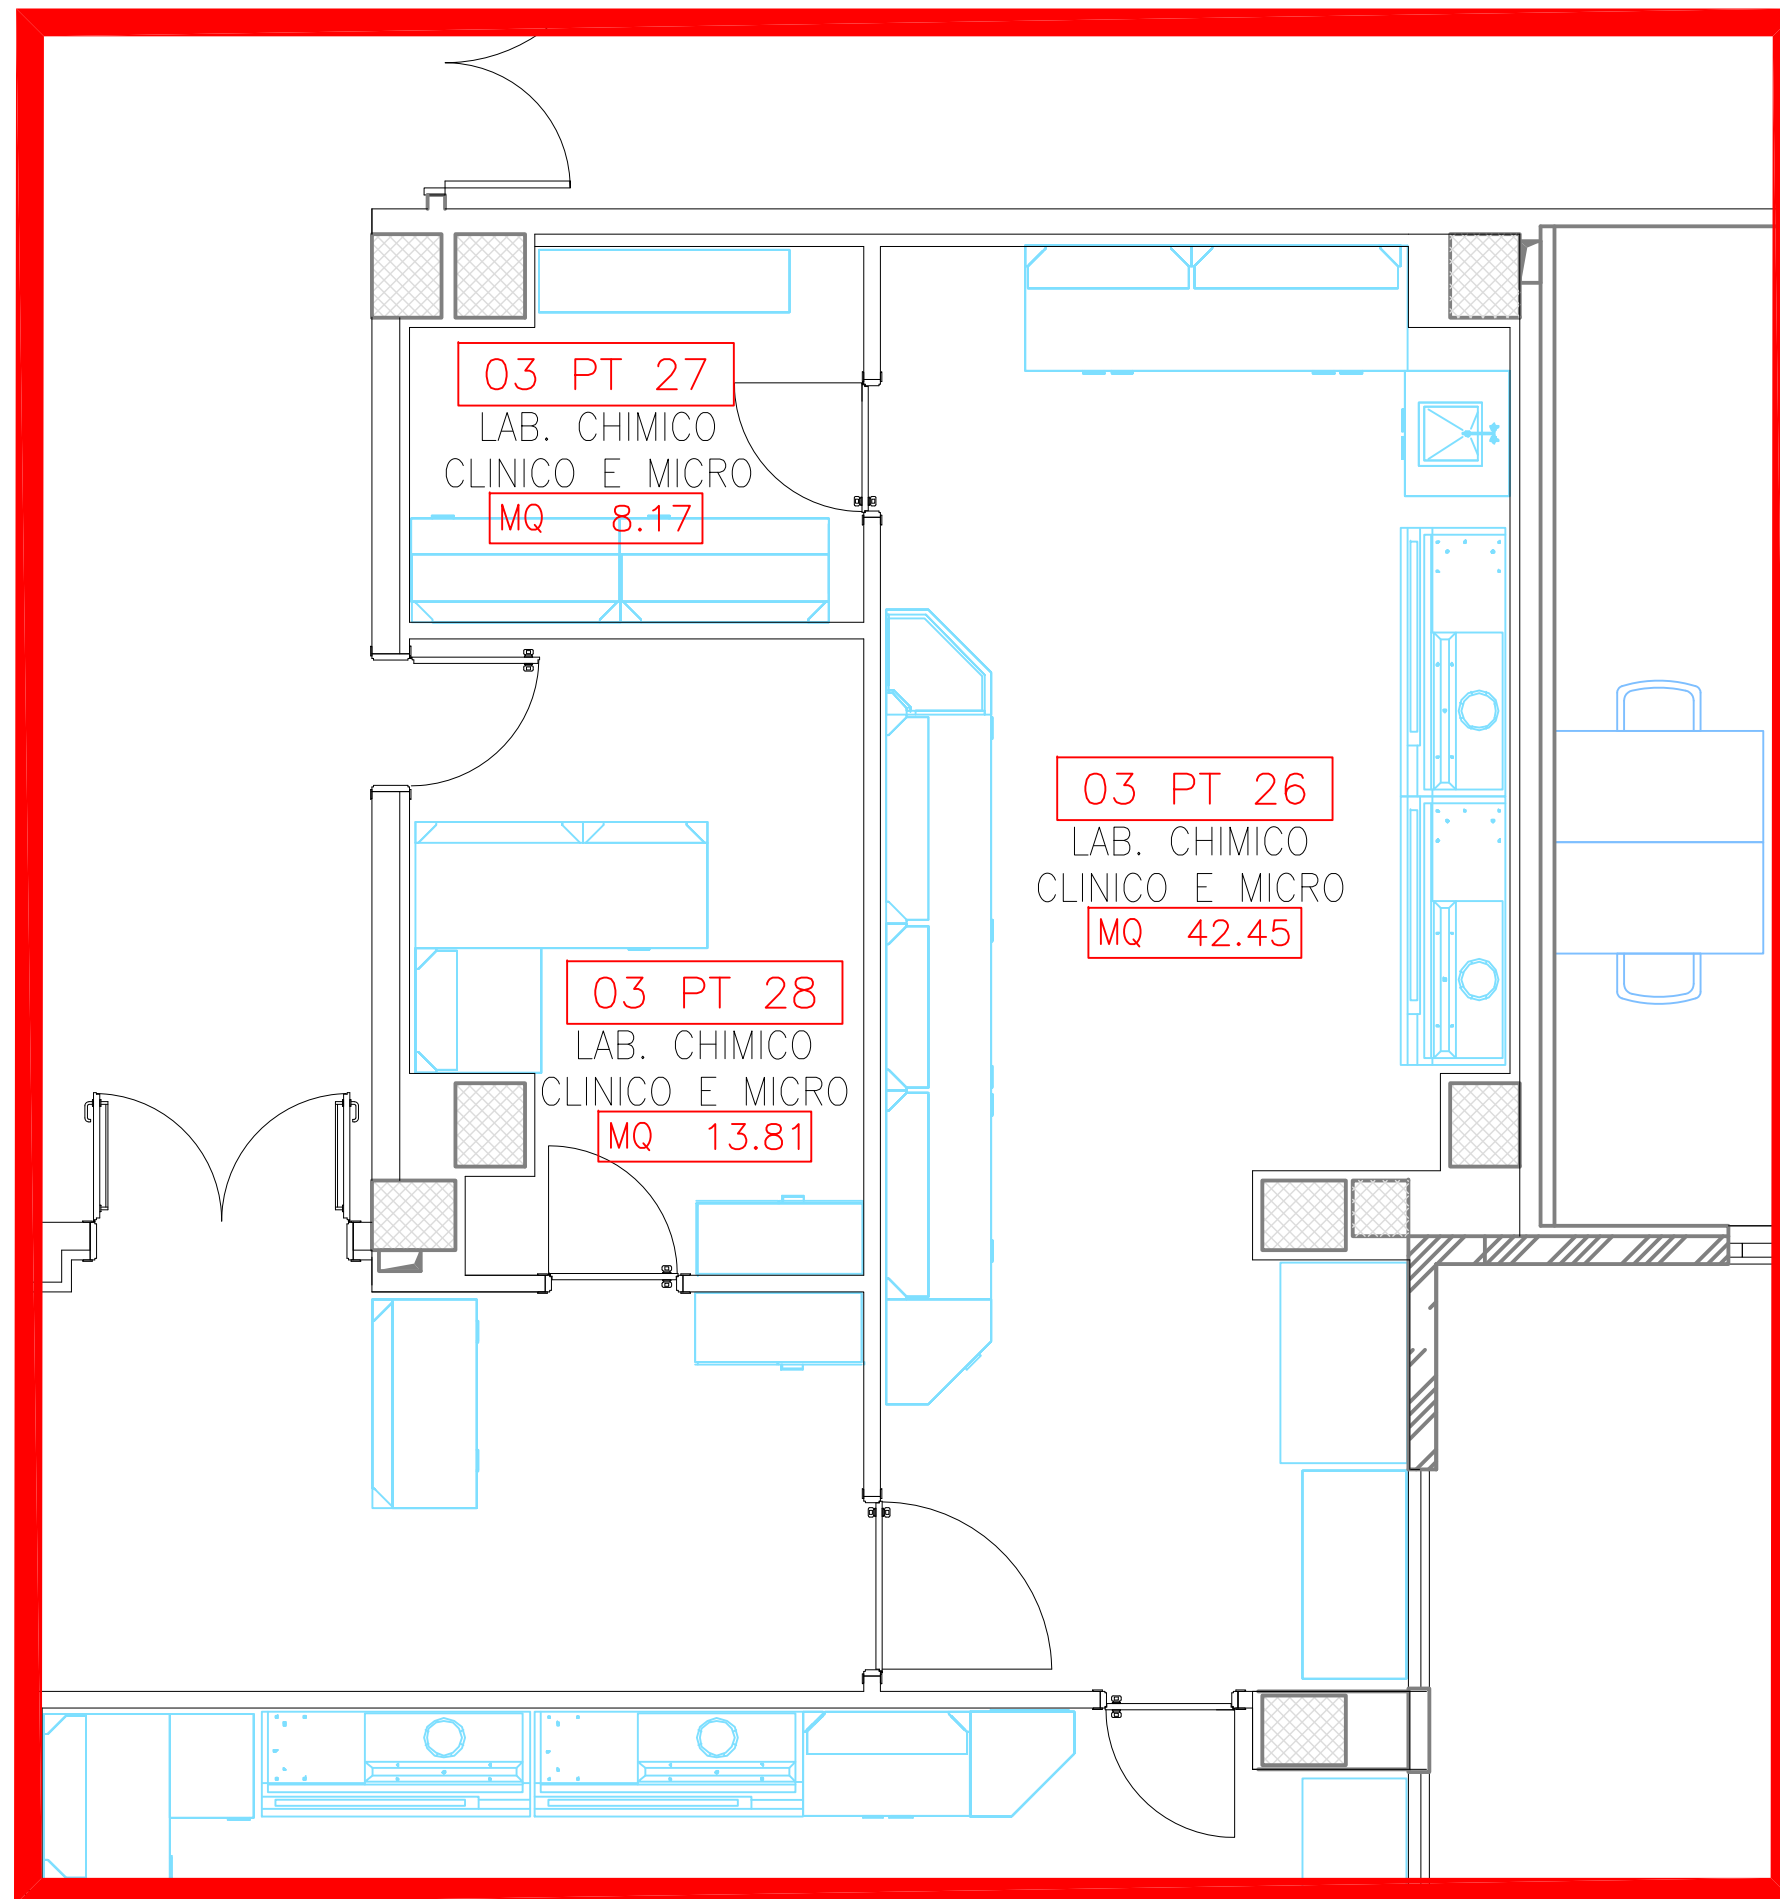

AREA OGGETTO DI INTERVENTO