


PIANTA - Scala 1:50



LEGENDA FM E TD	
	Postazione Terapia Intensiva, n°20 prese UNEL 16A, n°3 prese TD RJ45 Cat.6A rete di reparto; n°1 presa TD RJ45 Cat.6A rete di monitoraggio - INSTALLAZIONE SU PENSILE MEDICALE
	Postazione PC Medica, n°4 prese UNEL 16A, n°2 prese RJ45 Cat.6A rete di reparto;
	Punto presa civile realizzato a vista n°1 UNEL 16A per apparecchi radiologici
	Punto presa civile realizzato a vista n°1 bipasso 10-16A IP55.
	Punto presa civile realizzato a vista n°1 UNEL 16A IP55.
	Punto presa civile a vista n°1 bipasso 10-16A.
	Punto presa civile a vista n°1 UNEL 16A.
	Armadio rack per trasmissione dati e fonia
	Punto di alimentazione
	Punto presa dati realizzato a vista n°1 RJ45 Cat.6A a soffitto per rete Wi-Fi
	Punto presa dati realizzato a vista n°1 RJ45 Cat.6A a soffitto per BADGE
	Punto presa dati realizzato a vista n°1 RJ45 Cat.6A a soffitto per TVCC
	Punto presa dati realizzato a vista n°1 RJ45 Cat.6A per rete monitoraggio
	Punto presa dati realizzato a vista n°1 RJ45 Cat.6A

