



SCHEMA STAZIONE DI PRODUZIONE ARIA COMPRESSA

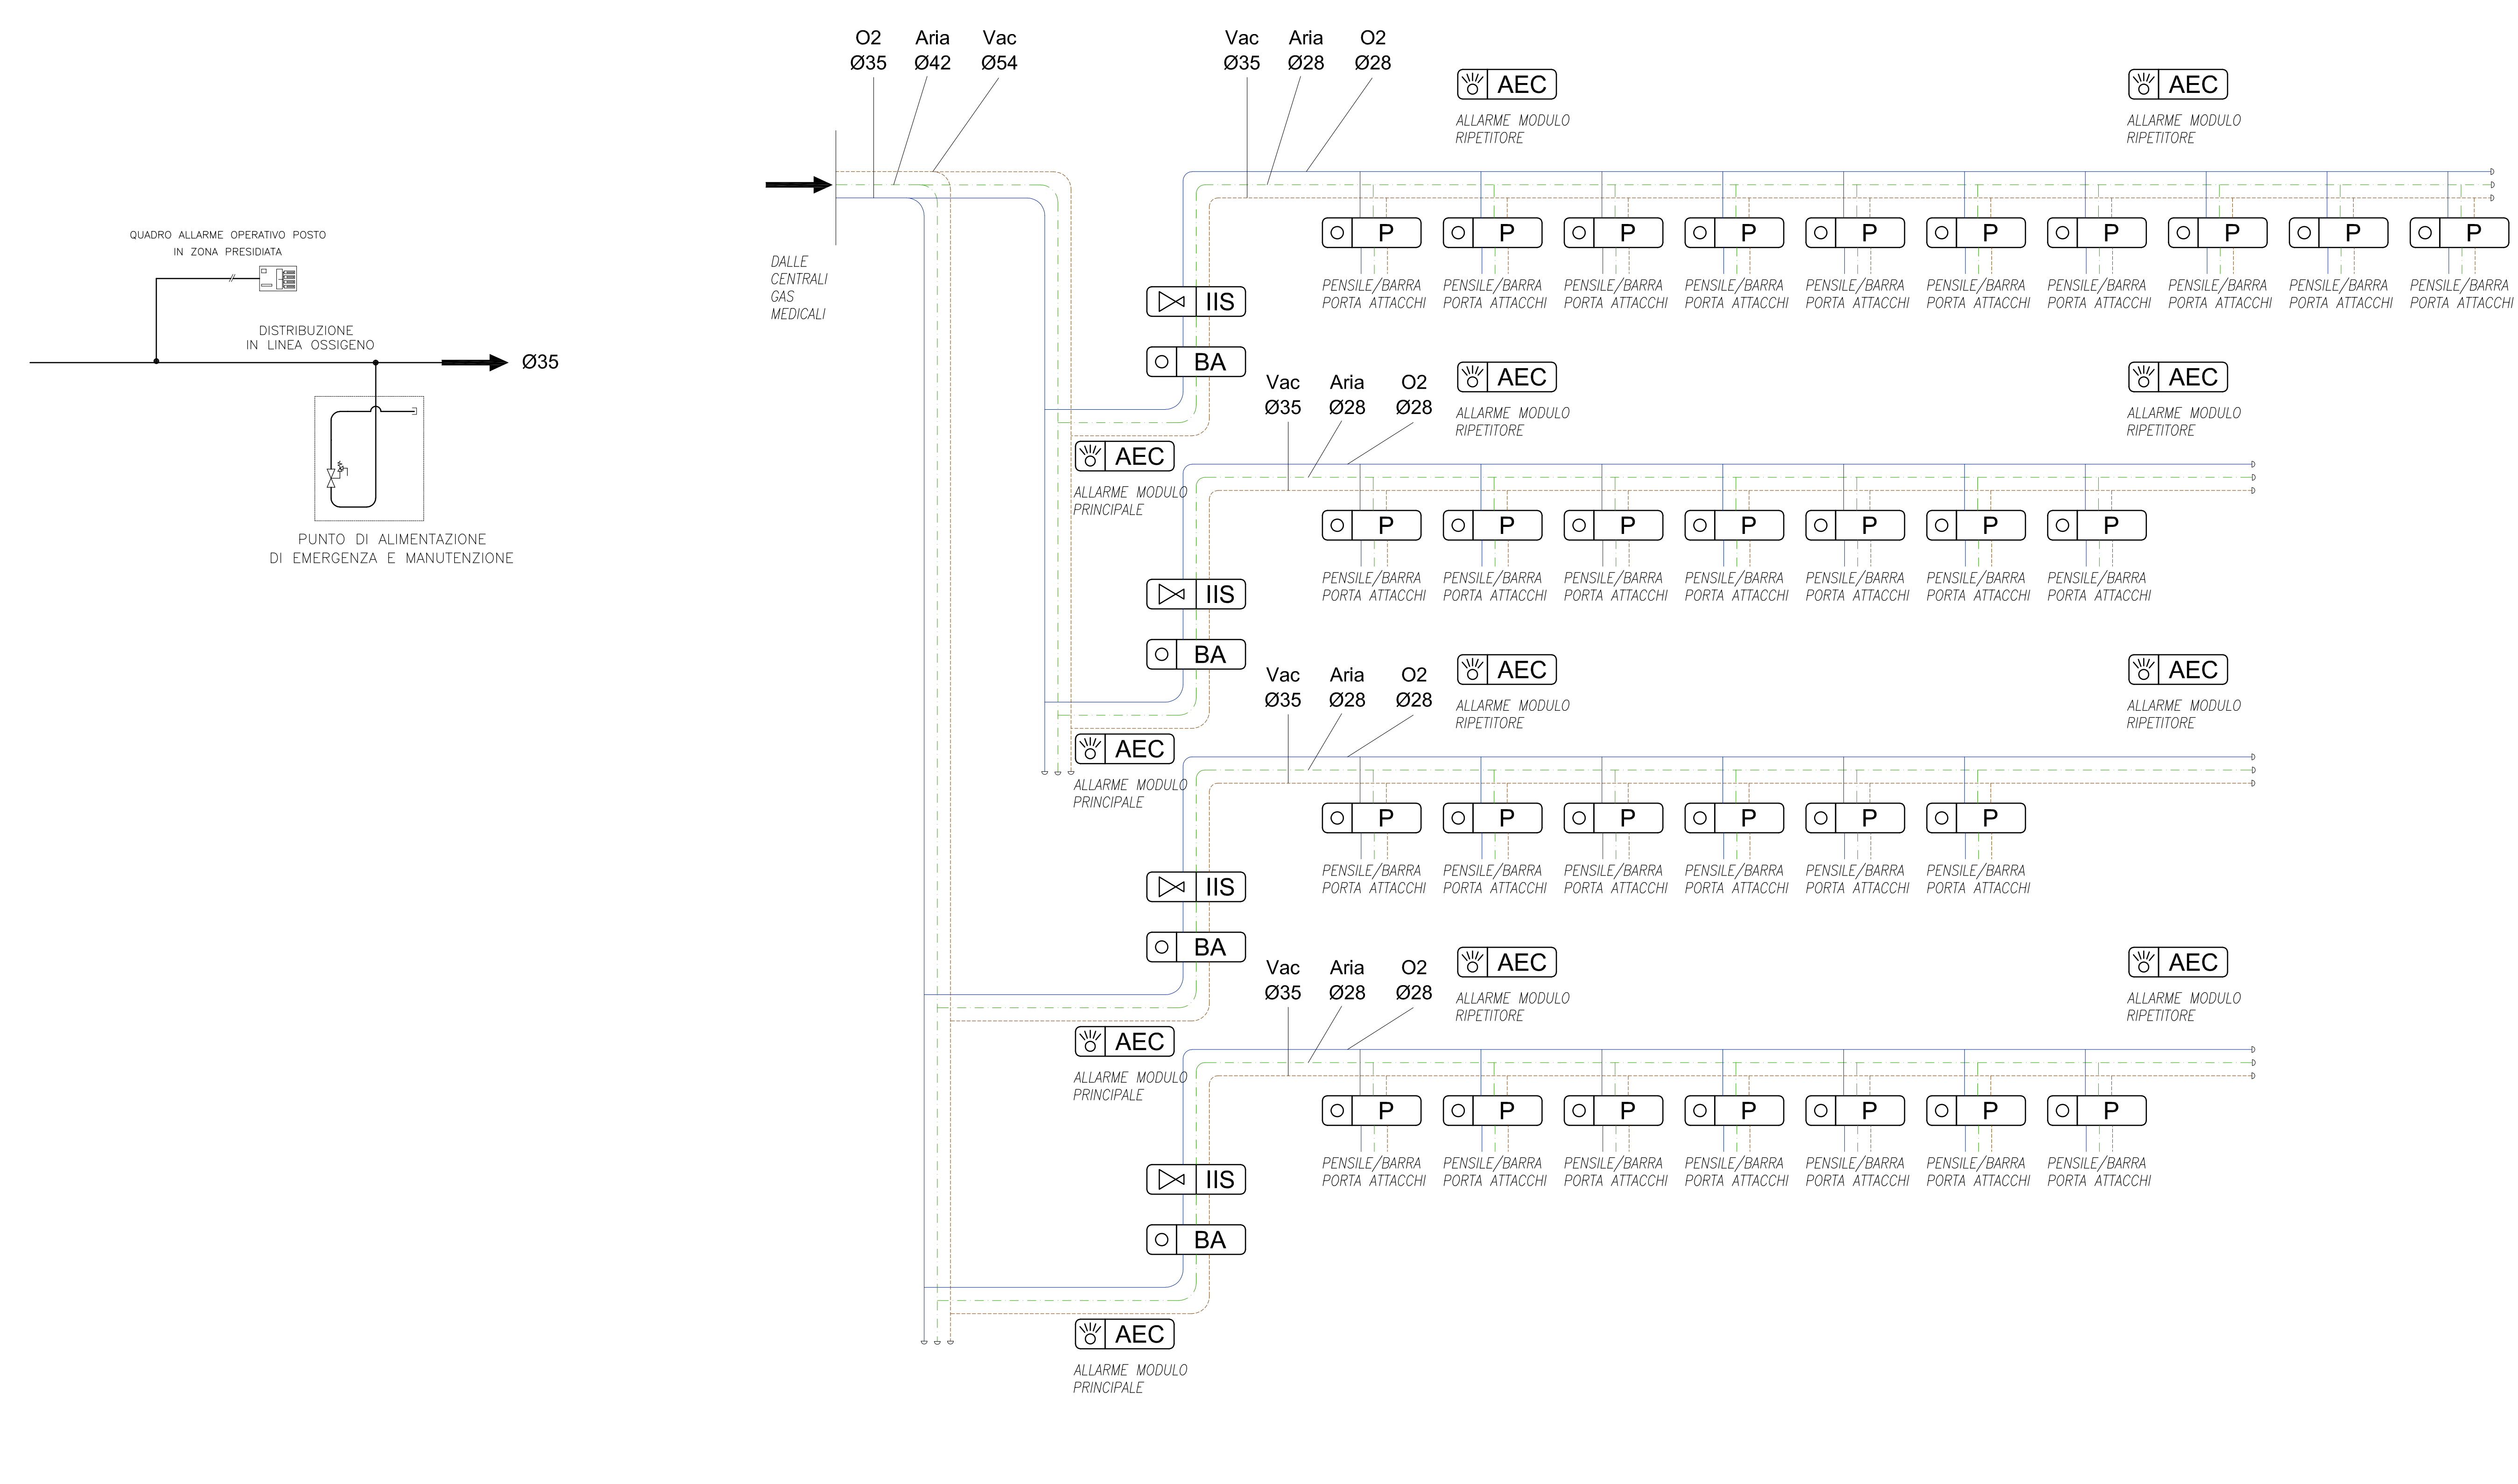

LEGENDA

	QUADRO DI INTERCETTAZIONE BLOCCO AREA
	QUADRO DI RIDUZIONE DI II STADIO DOPPIO 40 MCMH
	QUADRO DI INTERCETTAZIONE PENSILI
	ALLARME DI EMERGENZA CLINICA
	TUBAZIONE IN RAMPE - OSSIGENO
	TUBAZIONE IN RAMPE - ARIA MEDICALE (4 bar)
	TUBAZIONE IN RAMPE - VUOTO

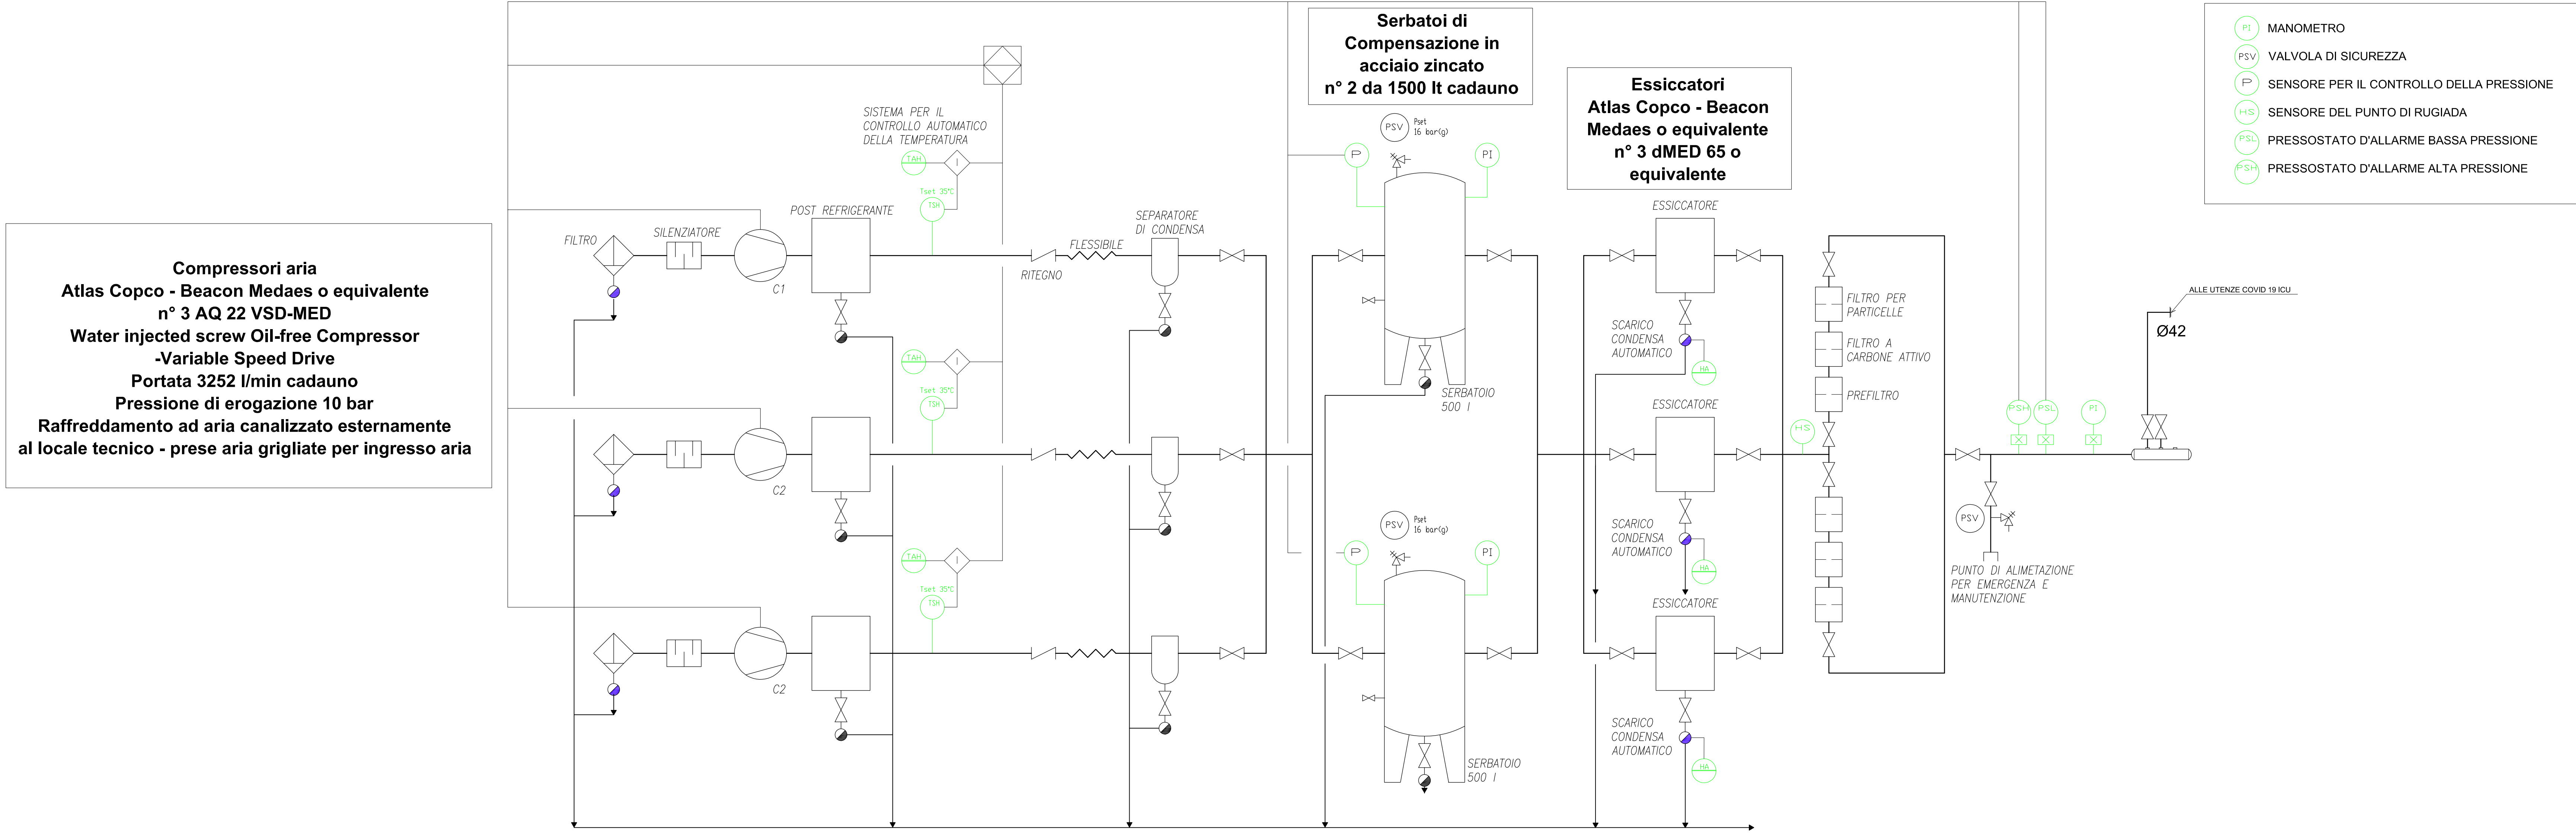